



SITUACE - DOČASNÉ DOPRAVNÍ ZNAČENÍ M 1:1000

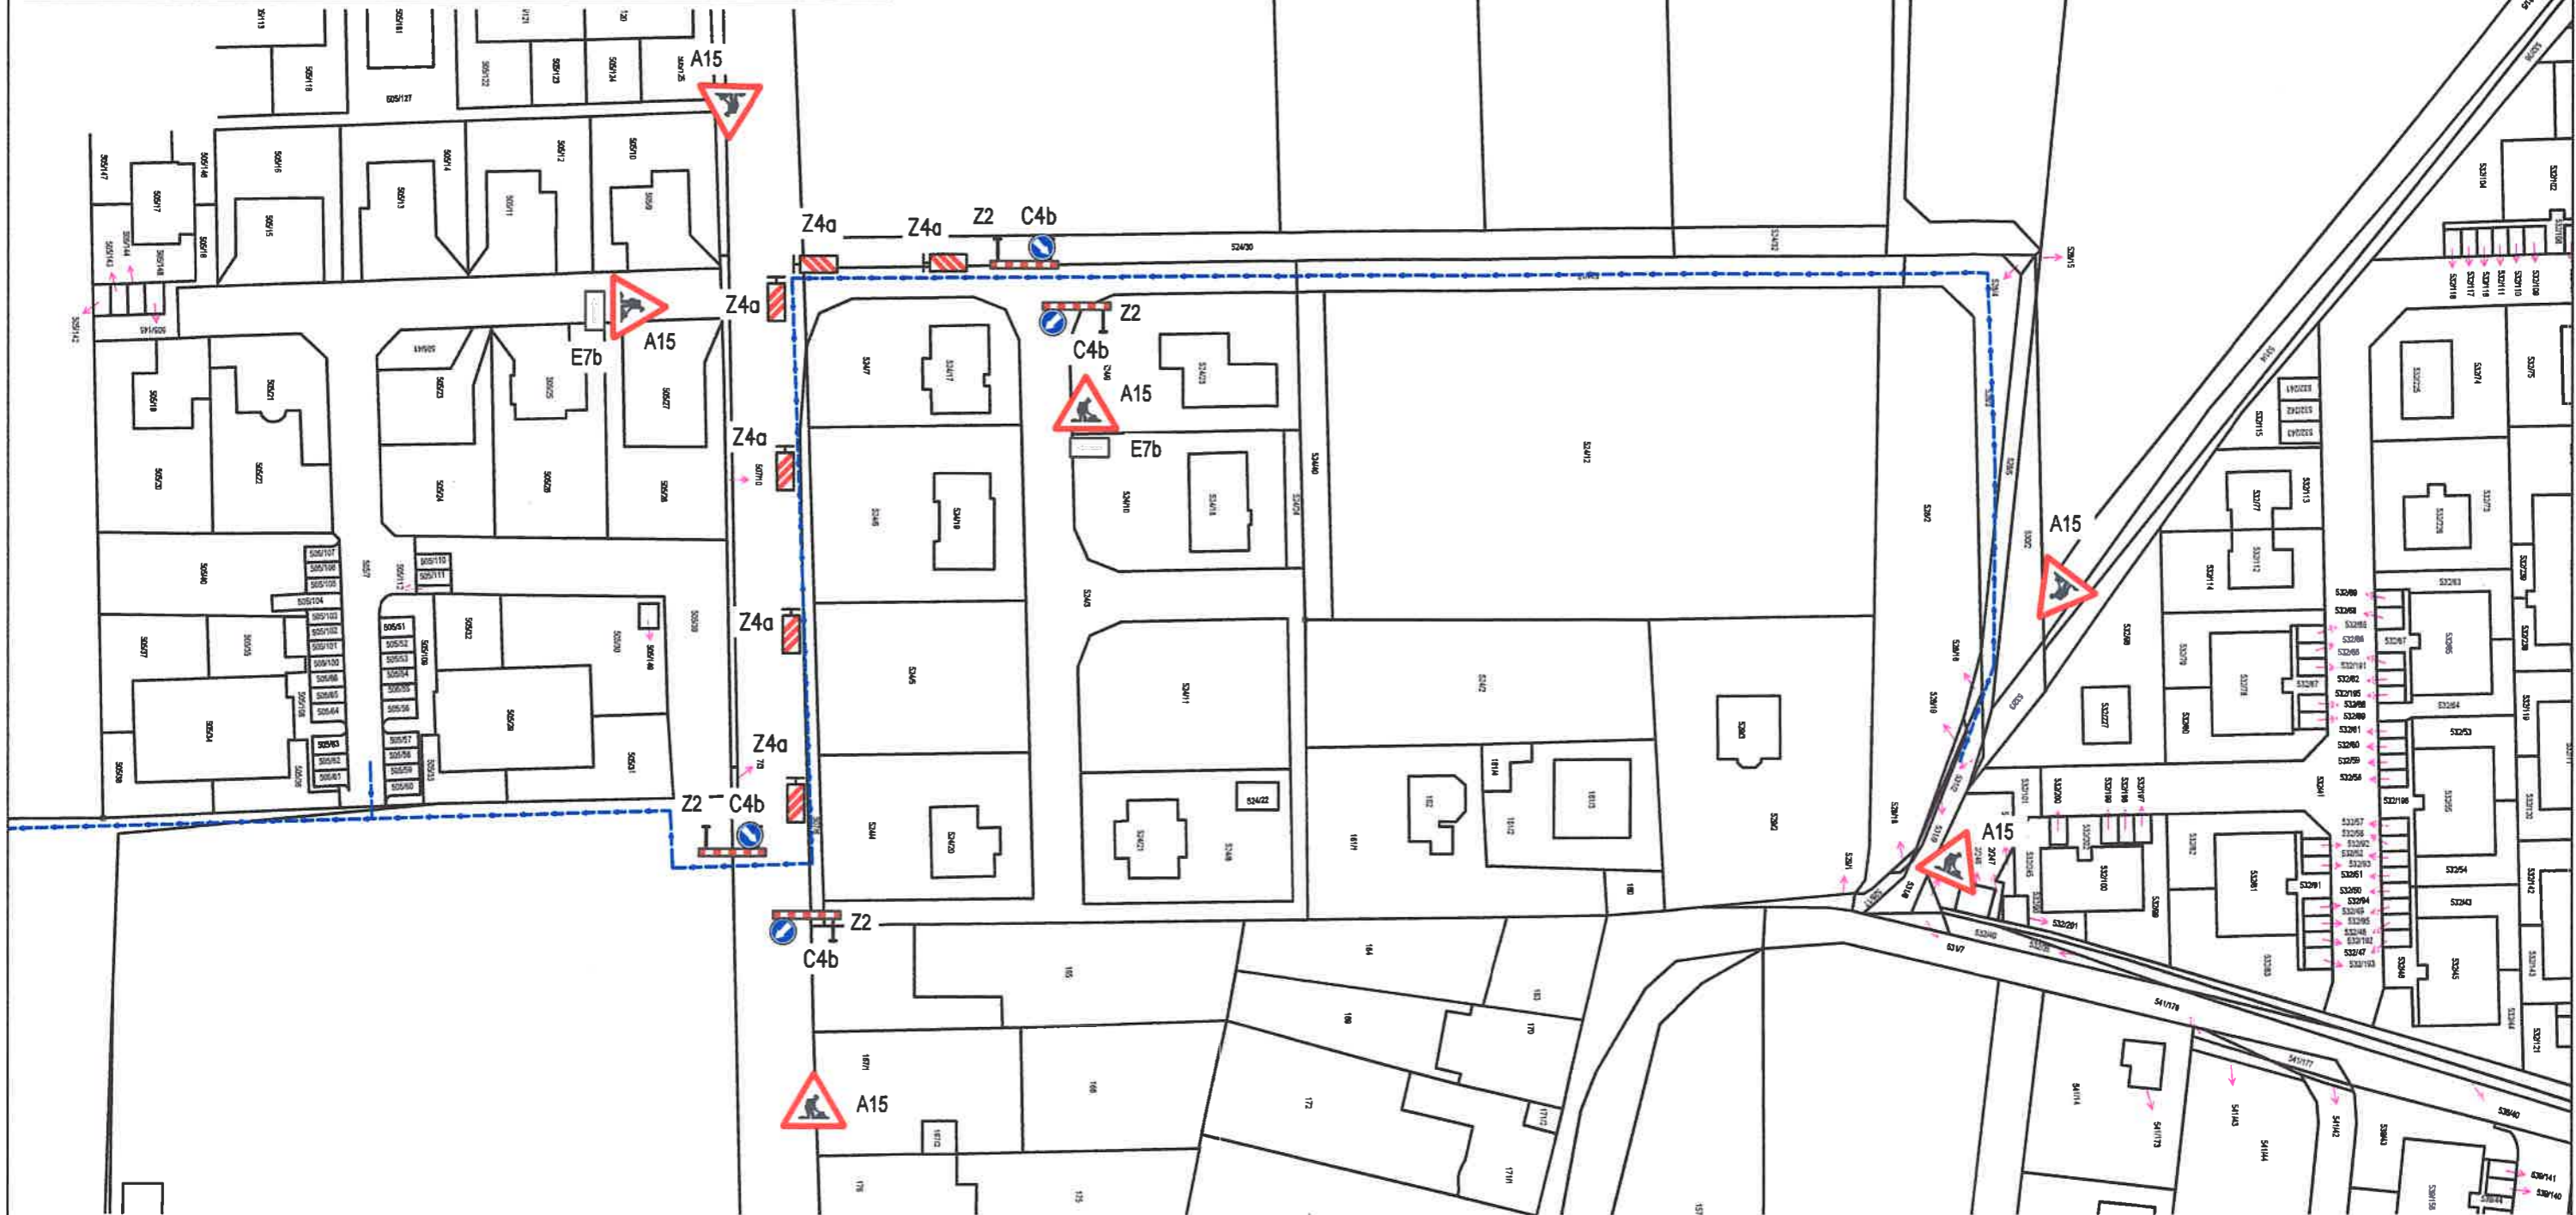

LEGENDA SÍTÍ:

 - NOVÉ VODOVODNÍ ŘADY

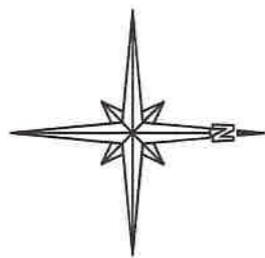

Příloha k č.j. KRPP-74665-2/ČJ-2023-031106-46 ze dne 22.5.2023



[Handwritten signature]

Šauvenc 23.5.23
MĚSTSKÝ ÚŘAD NÝŘAN
pracoviště Plzeň
Americká 39
304 66 Plzeň
OP-Bev/16154/23