




KOZOLUPY 3 ETAPA -


POZNÁMKY:

- Ⓜ - UZAVŘENĚ SMĚRMYSLINKA
- PŘÍLOHA Č.1- OBJÍZDNÁ TRASA PRO BUSY

LEGENDA

-  Kruhový objezd z první a druhé etapy
-  Rekonstruovaný úsek
-  Dodělaný ostrůvek z předchozích dvou etap

VYPRACOVAL: MARTIN RŮŽIČKA
DATUM: 22.3.2024 ÚPRAVA: 12.4.2024

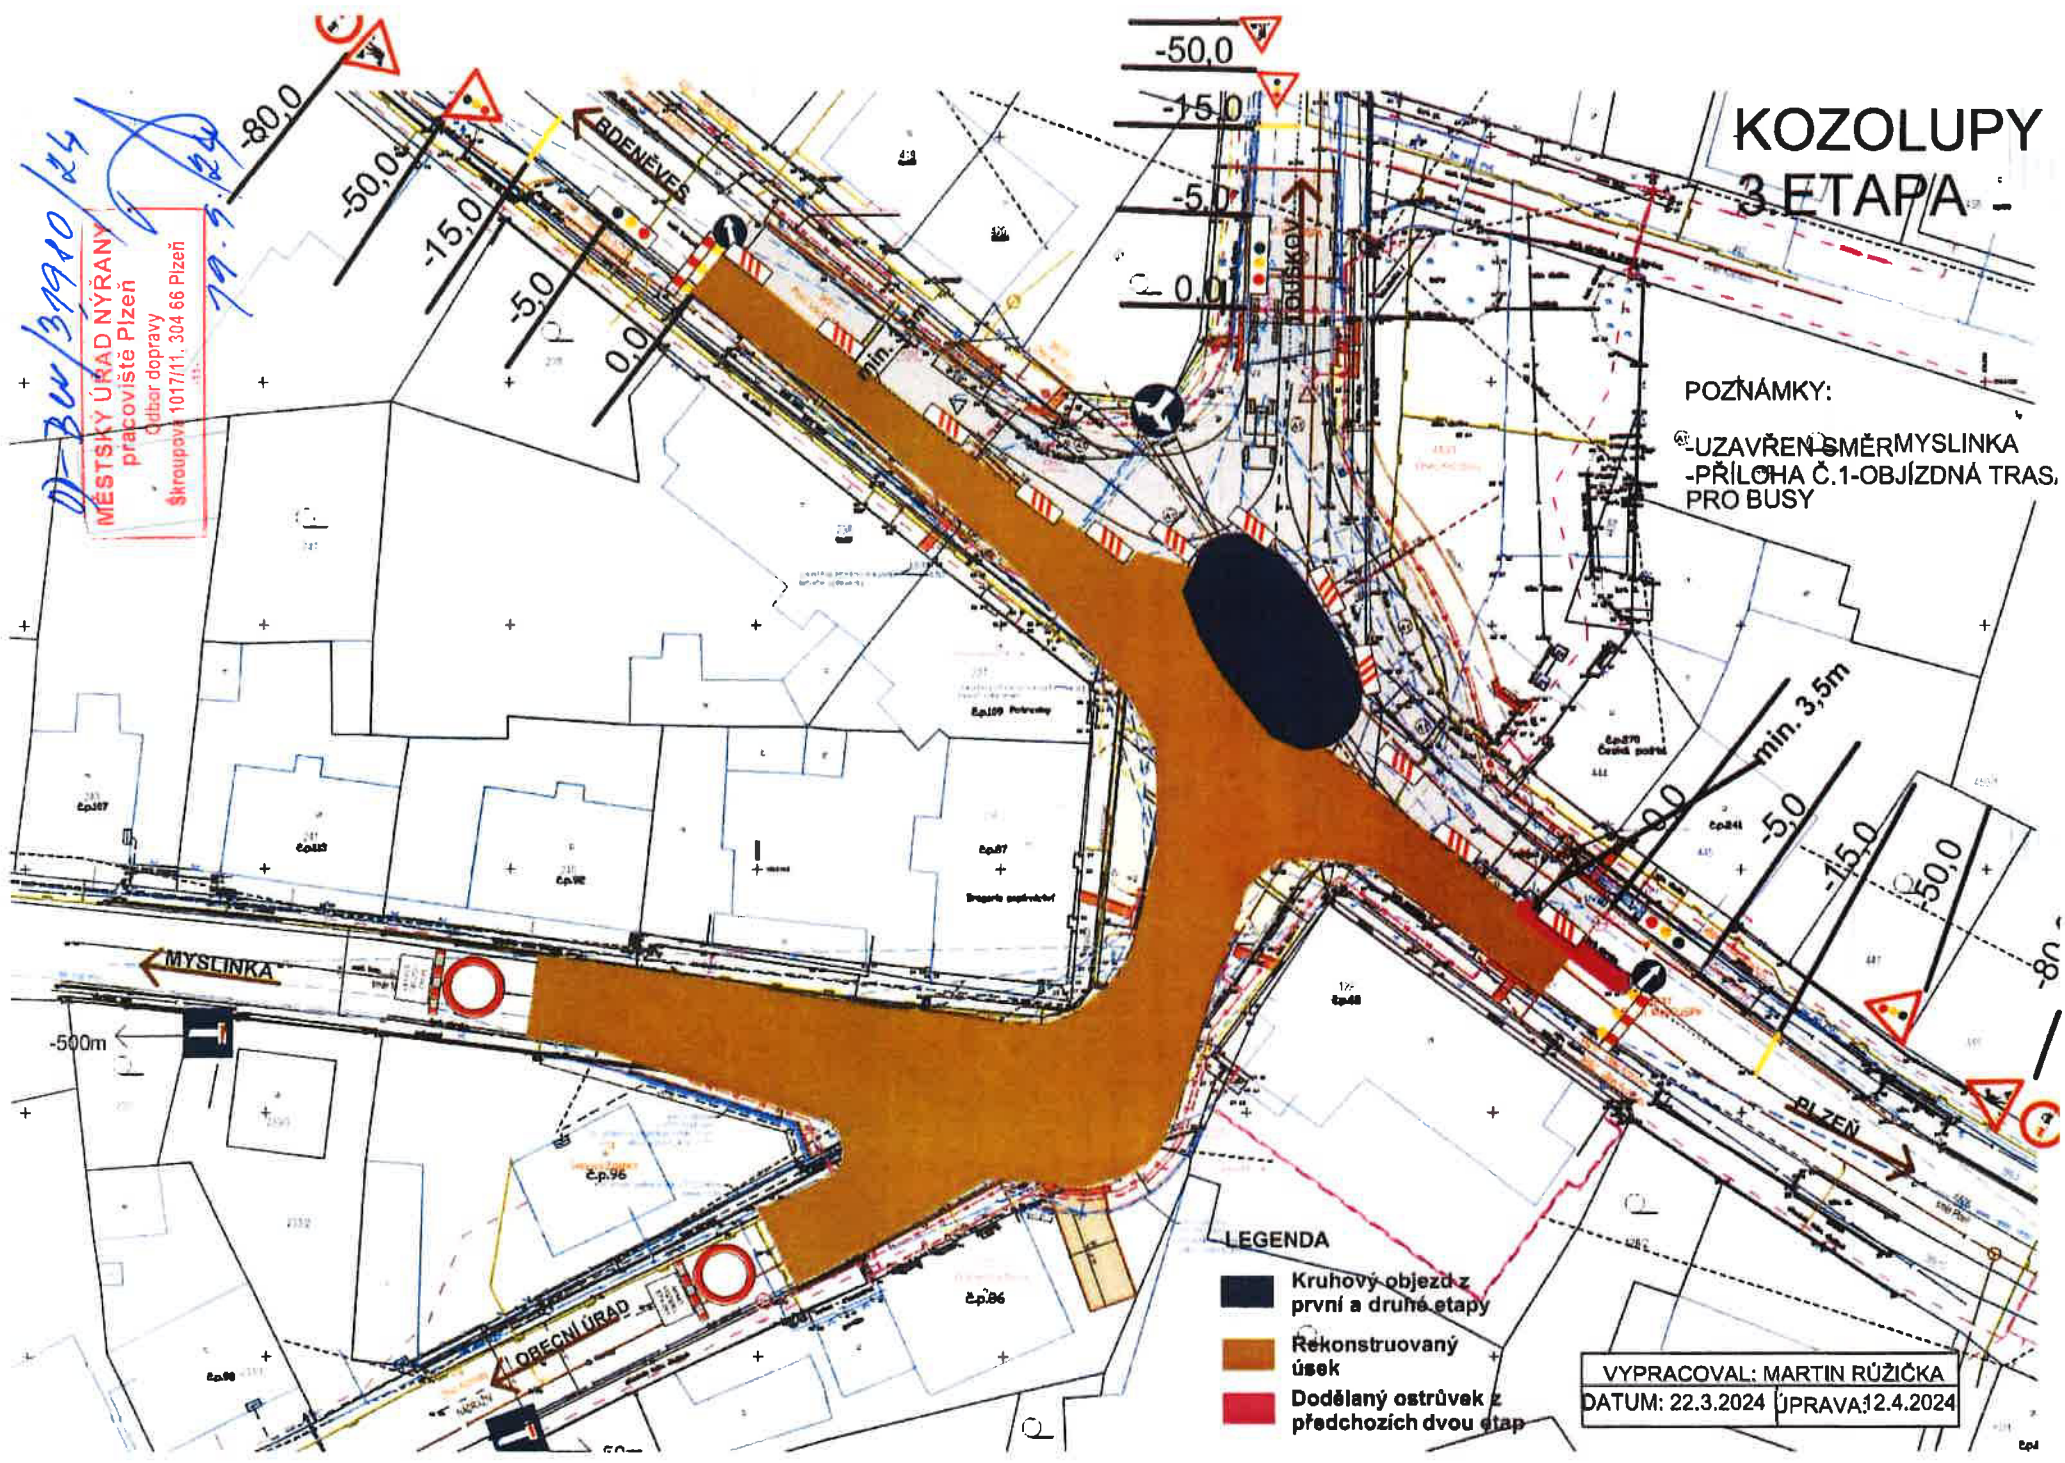

D-3W/31910/24
MĚSTSKÝ ÚŘAD NÝRÁNY
pracoviště Pízeň
odbor dopravy
škroupovi 1017/11, 304 66 Pízeň
79.9.2024

MYSLINKA

OBECNÍ ÚŘAD

PLZEŇ

min. 3,5m

500m


-80,0
-50,0
-15,0
-5,0
0,0

-50,0
-15,0
-5,0
0,0

0,0
-5,0
-15,0
-50,0

-80

OBJÍZDNÁ TRASA PRO KOZOLUPY 3. ETAPA STAVBY

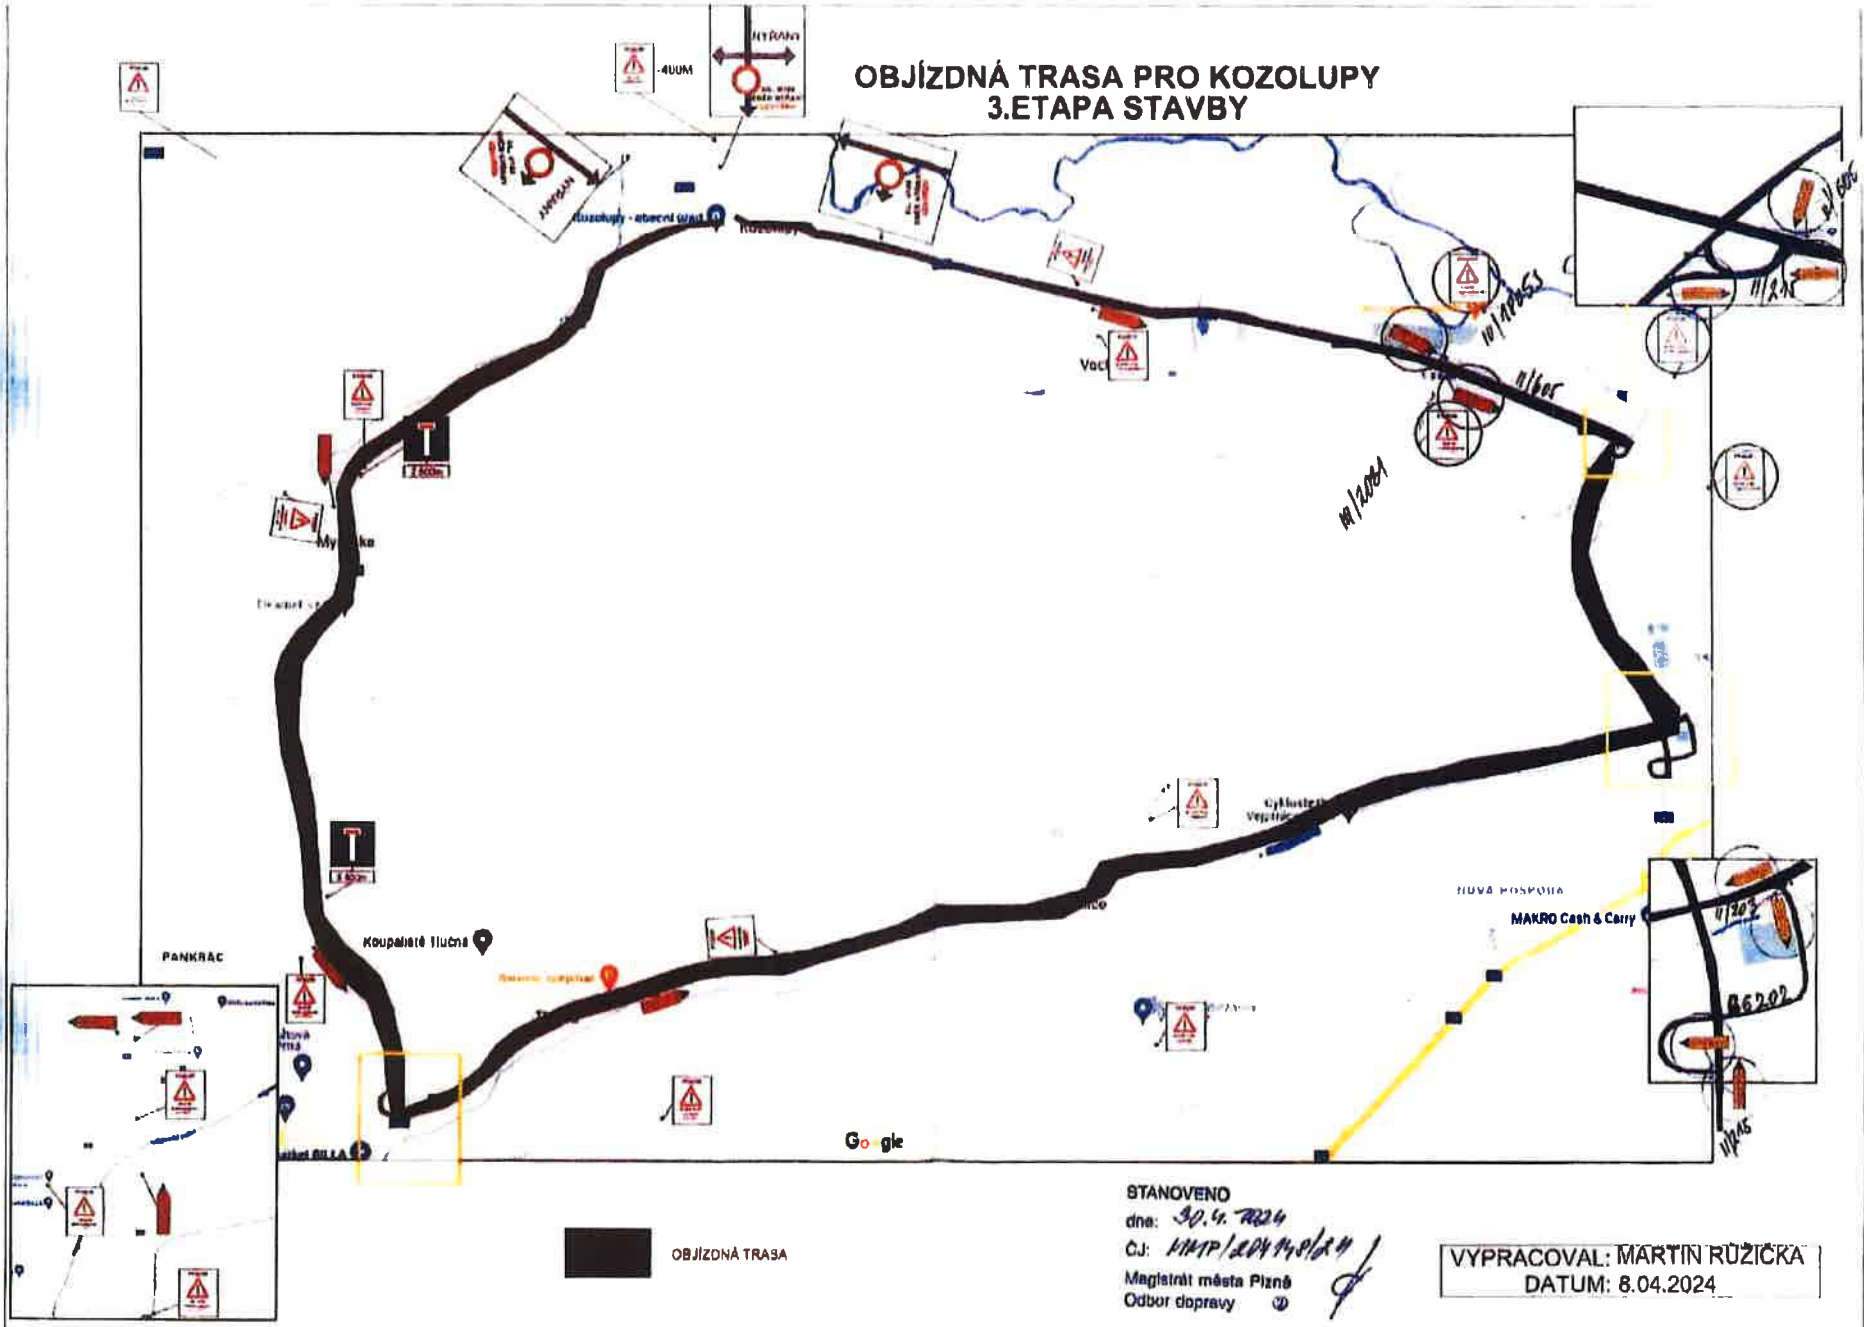

STANOVENO
dne: 30.4.2024
ČJ: *MM/1204/14024*
Magistrát města Písně
Odbor dopravy

VYPRACOVAL: MARTIN RŮŽIČKA
DATUM: 8.04.2024