


**PASPORT MÍSTNÍCH KOMUNIKACÍ
OBCE VOCHOŇ**

**PŘÍLOHA č. 1
PLÁN ZIMNÍ ÚDRŽBY
GRAFICKÁ ČÁST**

PasProRea PD s. r. o.,
Homole 198, 370 01 Homole
Zpracoval: Tomáš David
Kontroloval: Michal Šustek

Datum: Duben 2025

Přehledka

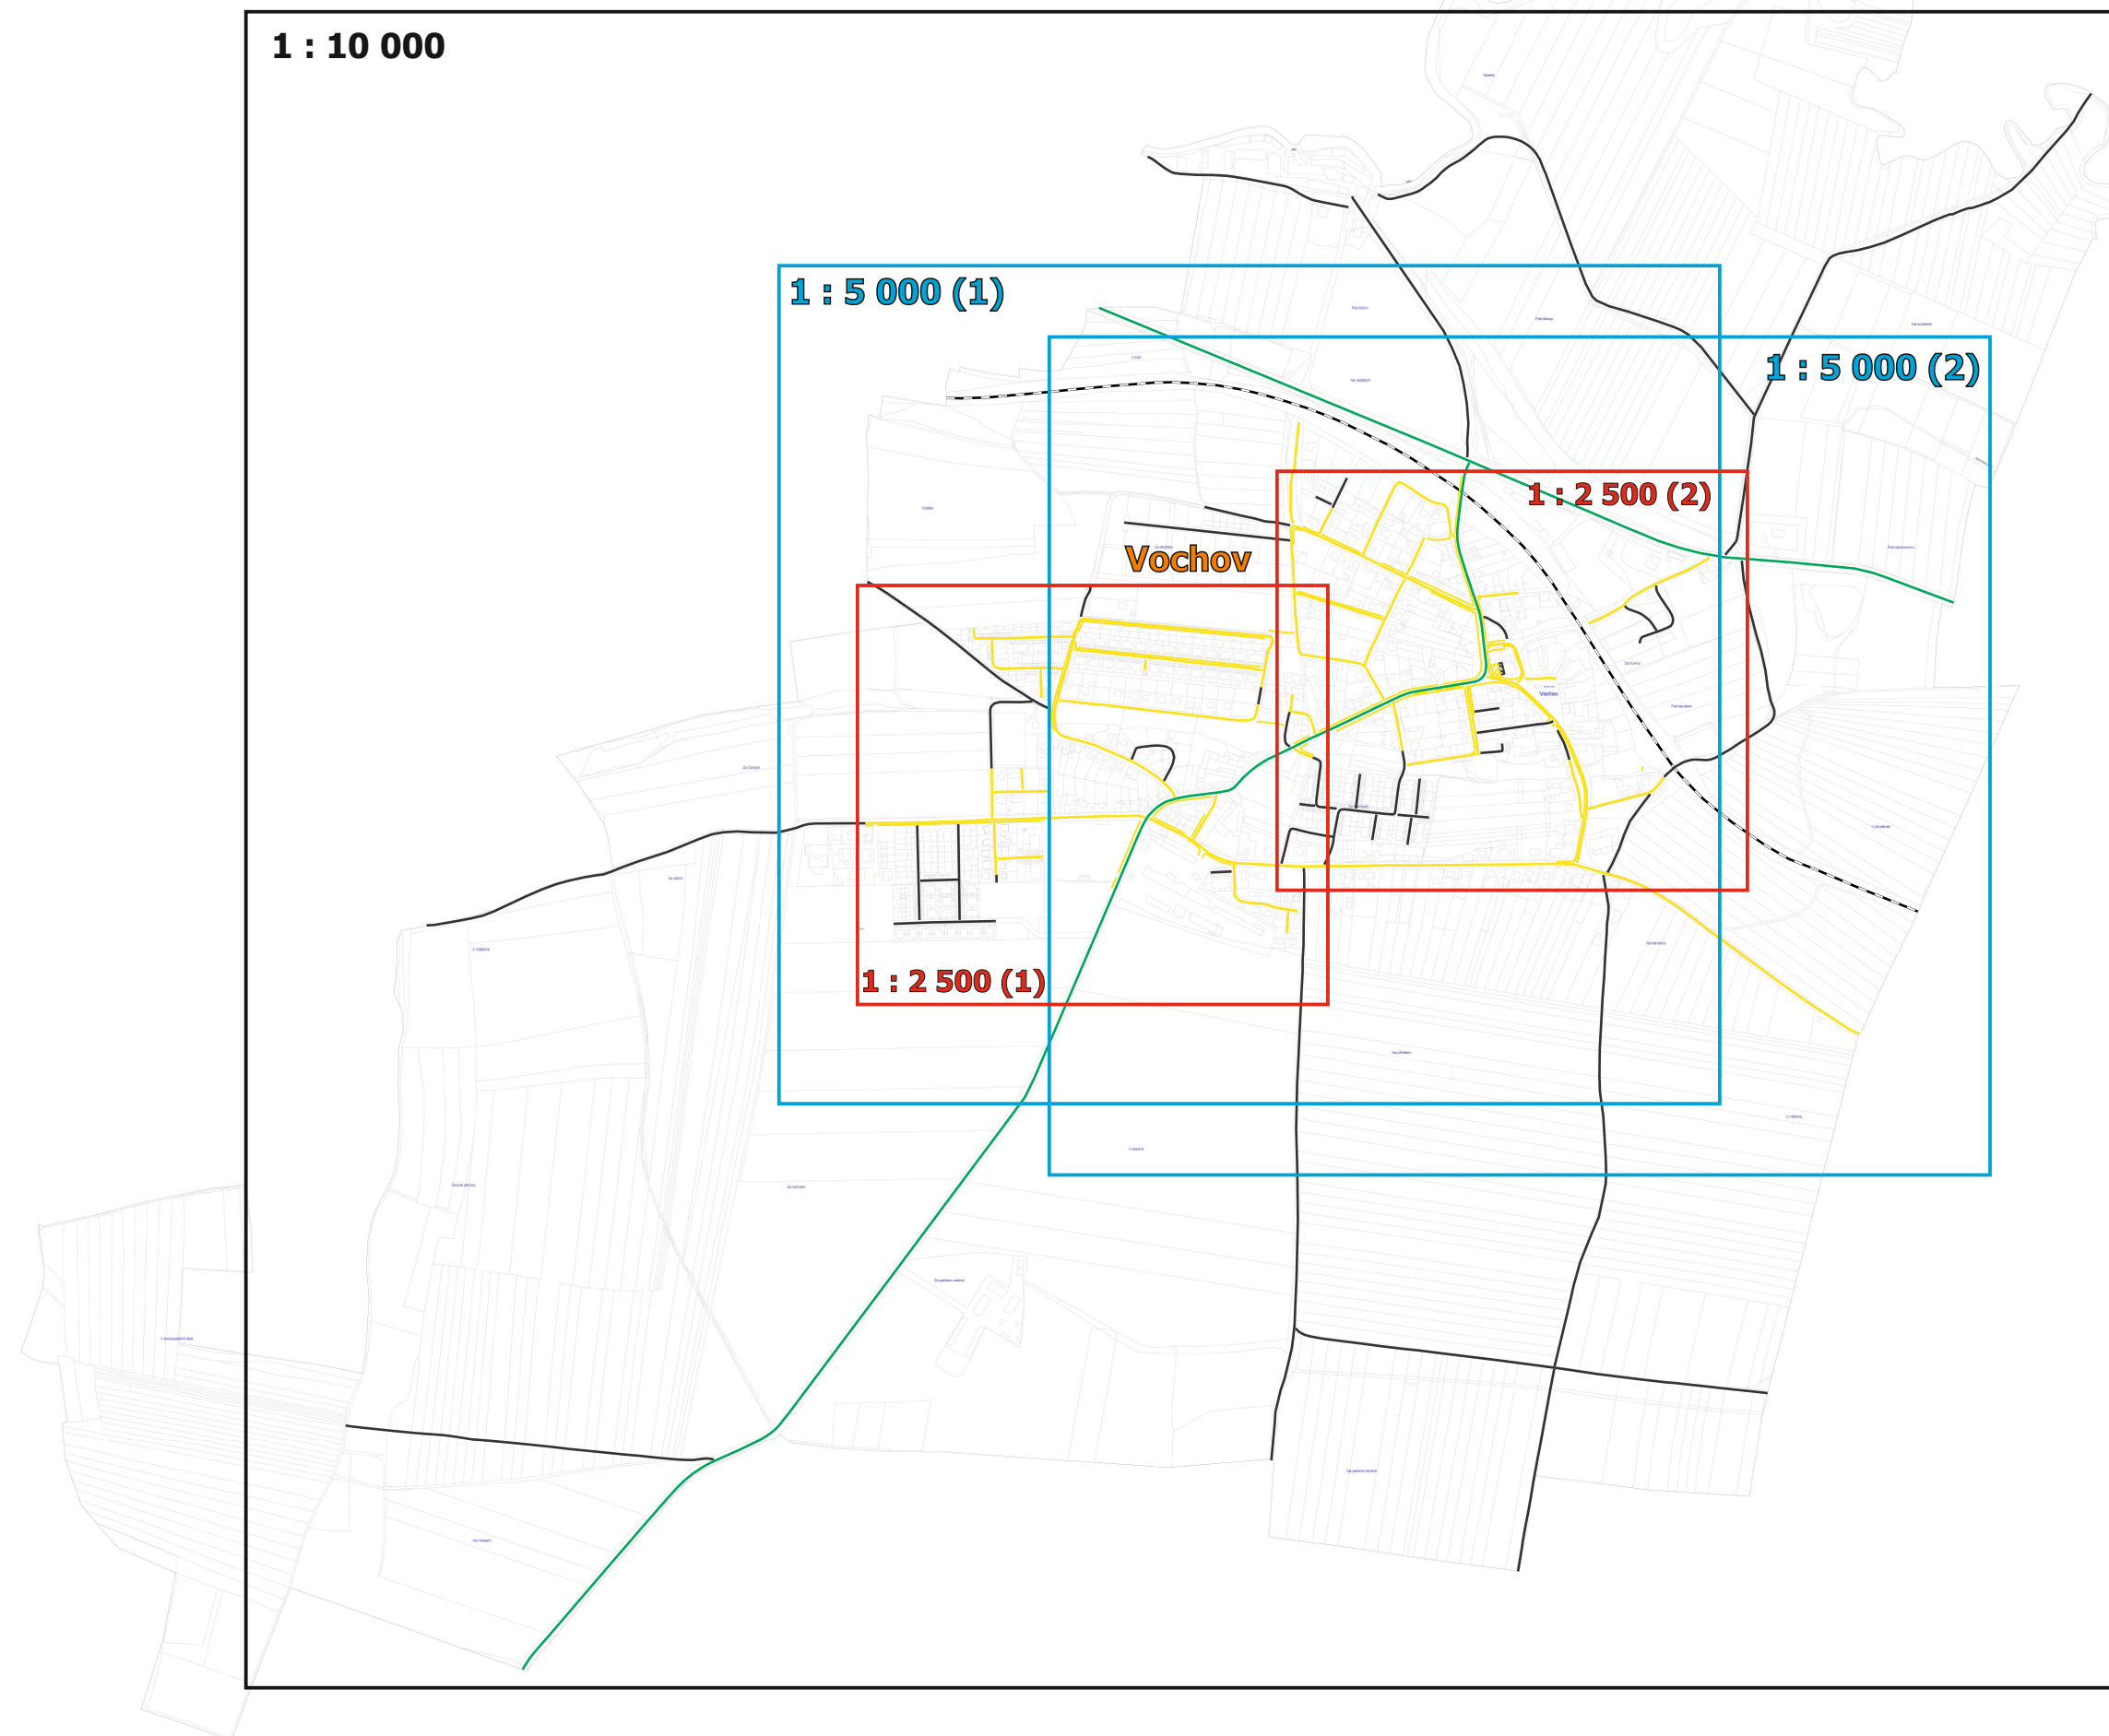

Obec Vochov

Pasport místních komunikací

Příloha č. 1
Plán zimní údržby

Legenda:

údržby:

- údržba jinými subjekty
- I. pořadí - do 4 hodin
- II. pořadí - do 12 hodin
- III. pořadí - do 48 hodin
- neudržovaná




Příloha č. 1
Plán zimní údržby

Legenda:

údržby:

- údržba jinými subjekty
- ↔ I. pořadí - do 4 hodin
- ↔ II. pořadí - do 12 hodin
- ↔ III. pořadí - do 48 hodin
- neudržovaná

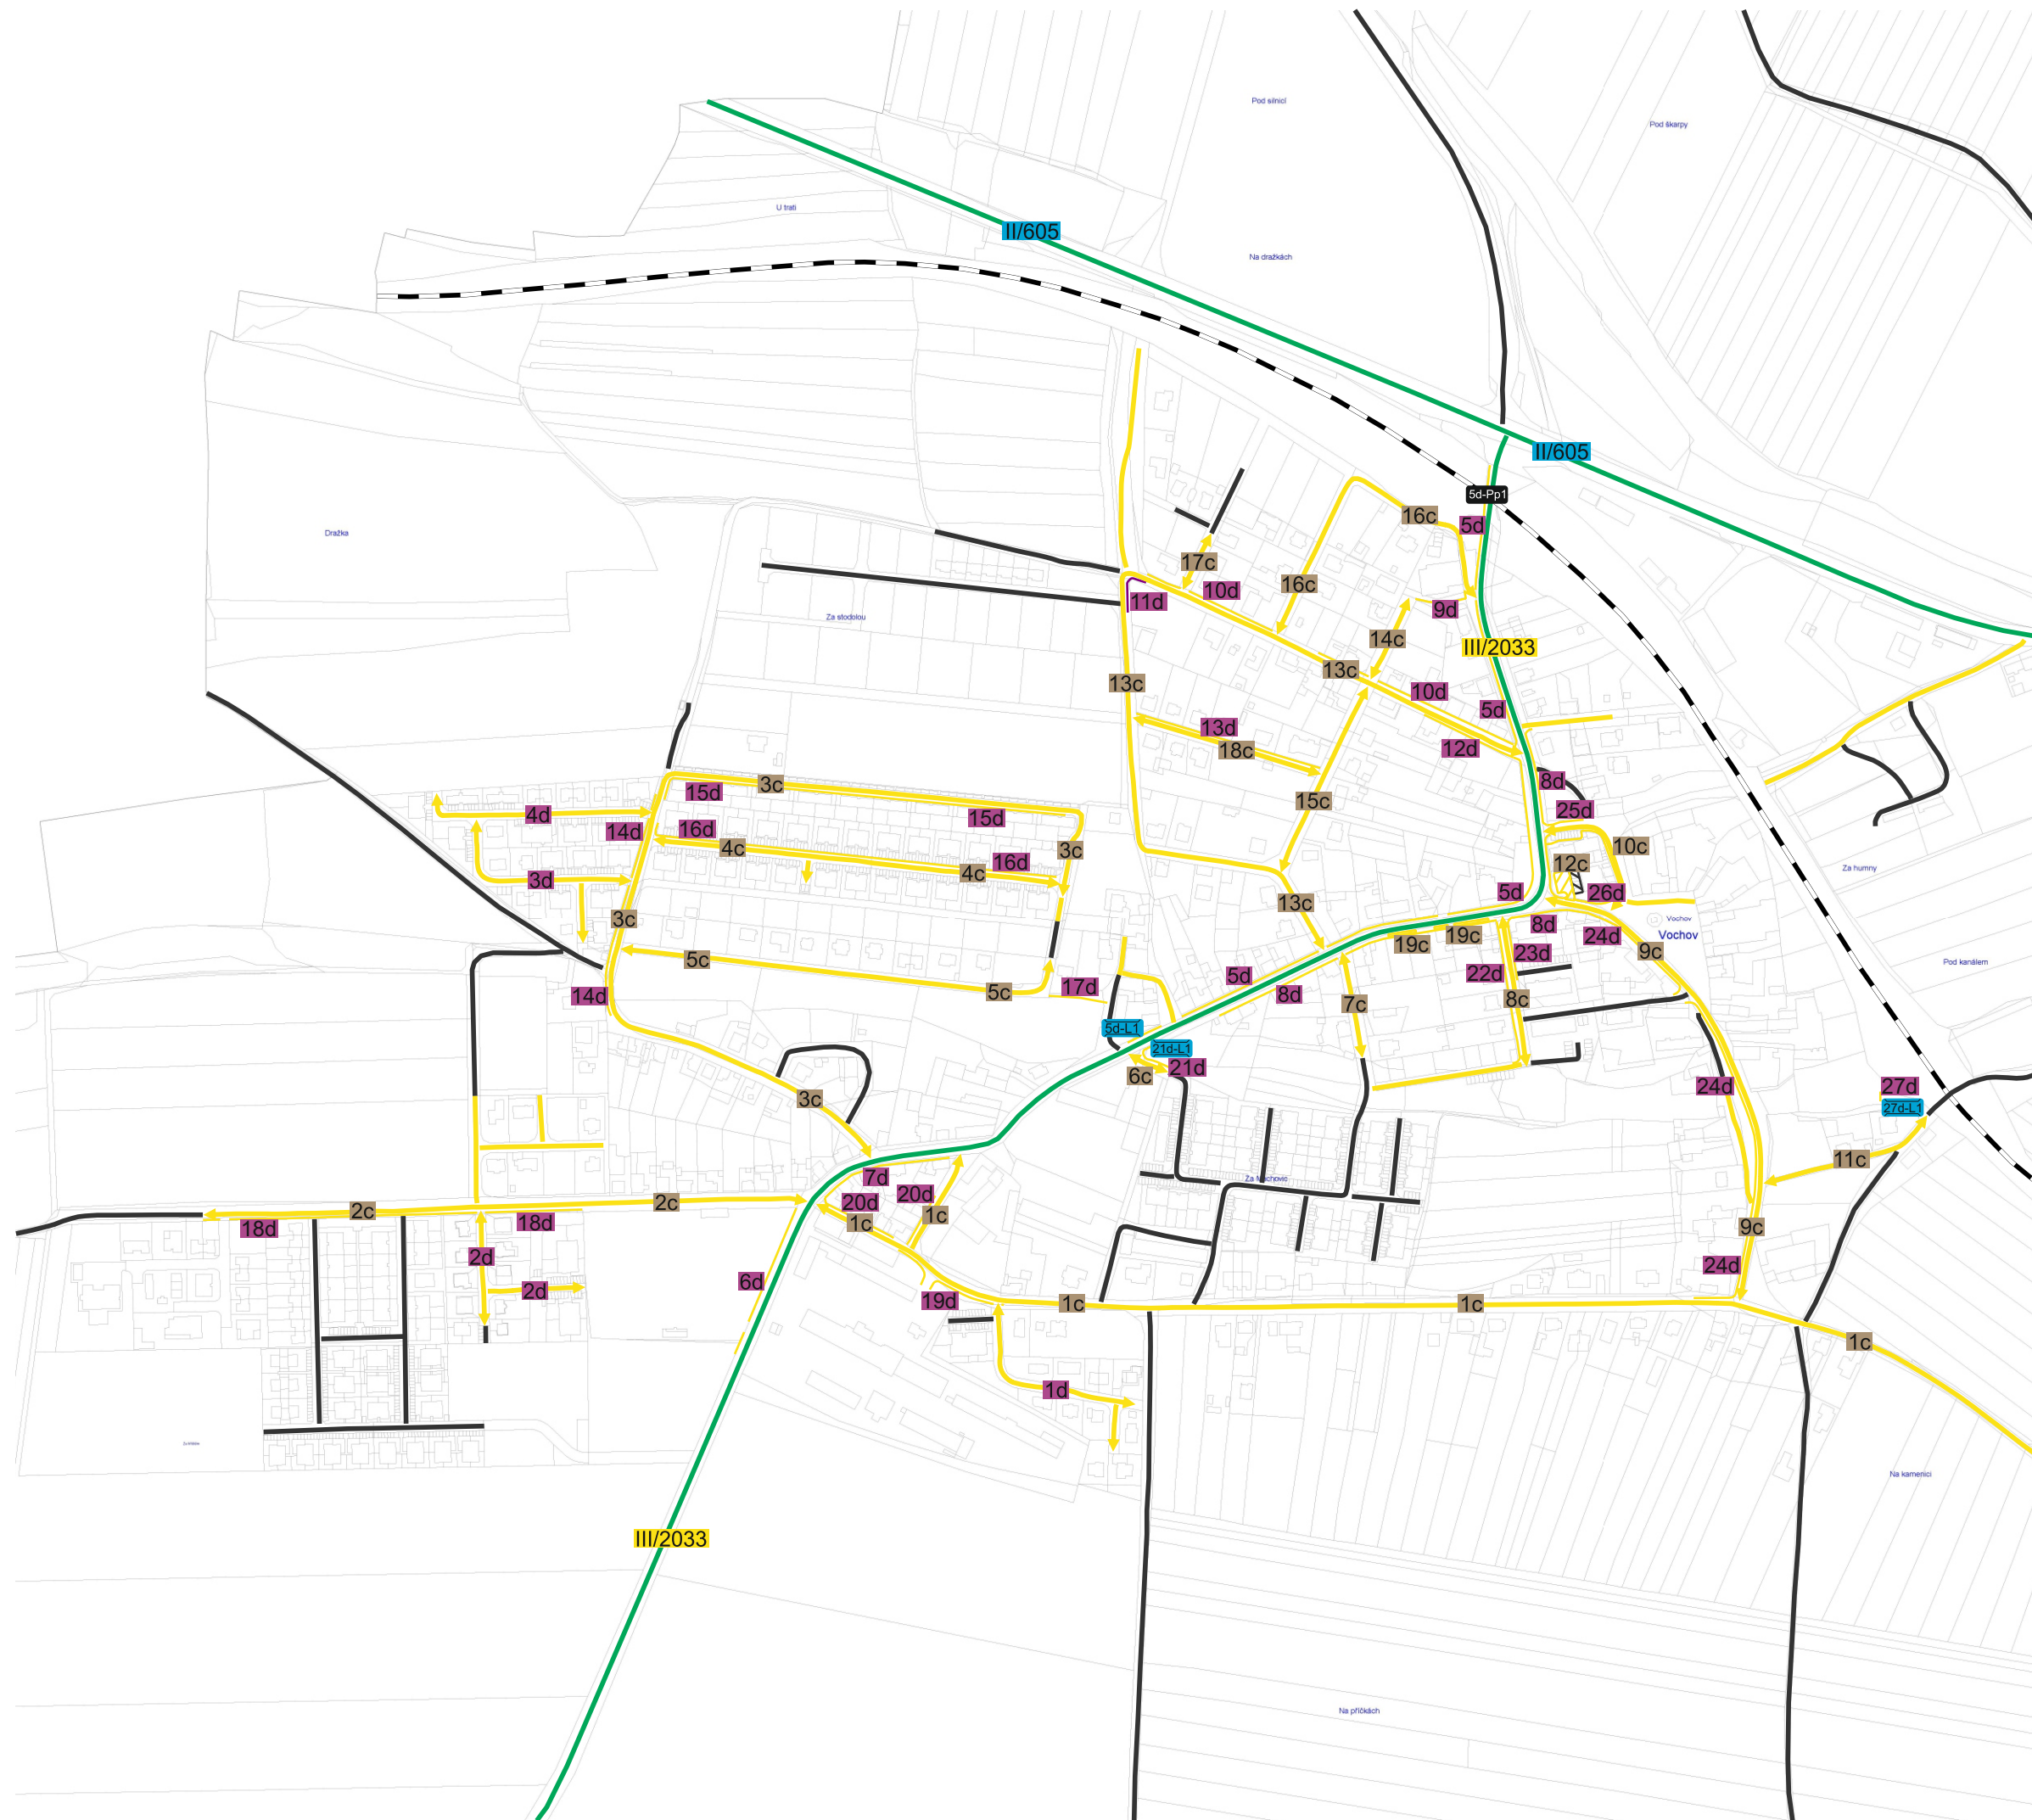

1 : 5 000 (1)

Příloha č. 1
Plán zimní údržby

Legenda:

údržby:

- údržba jinými subjekty
- I. pořadí - do 4 hodin
- II. pořadí - do 12 hodin
- III. pořadí - do 48 hodin
- neudržovaná



1 : 5 000 (2)

Příloha č. 1
Plán zimní údržby

Legenda:

údržby:

	údržba jinými subjekty
	I. pořadí - do 4 hodin
	II. pořadí - do 12 hodin
	III. pořadí - do 48 hodin
	neudržovaná



1 : 2 500 (1)

Obec Vochov


Pasport místních komunikací

Příloha č. 1
Plán zimní údržby

Legenda:

údržby:

- údržba jinými subjekty
- I. pořadí - do 4 hodin
- II. pořadí - do 12 hodin
- III. pořadí - do 48 hodin
- neudržovaná

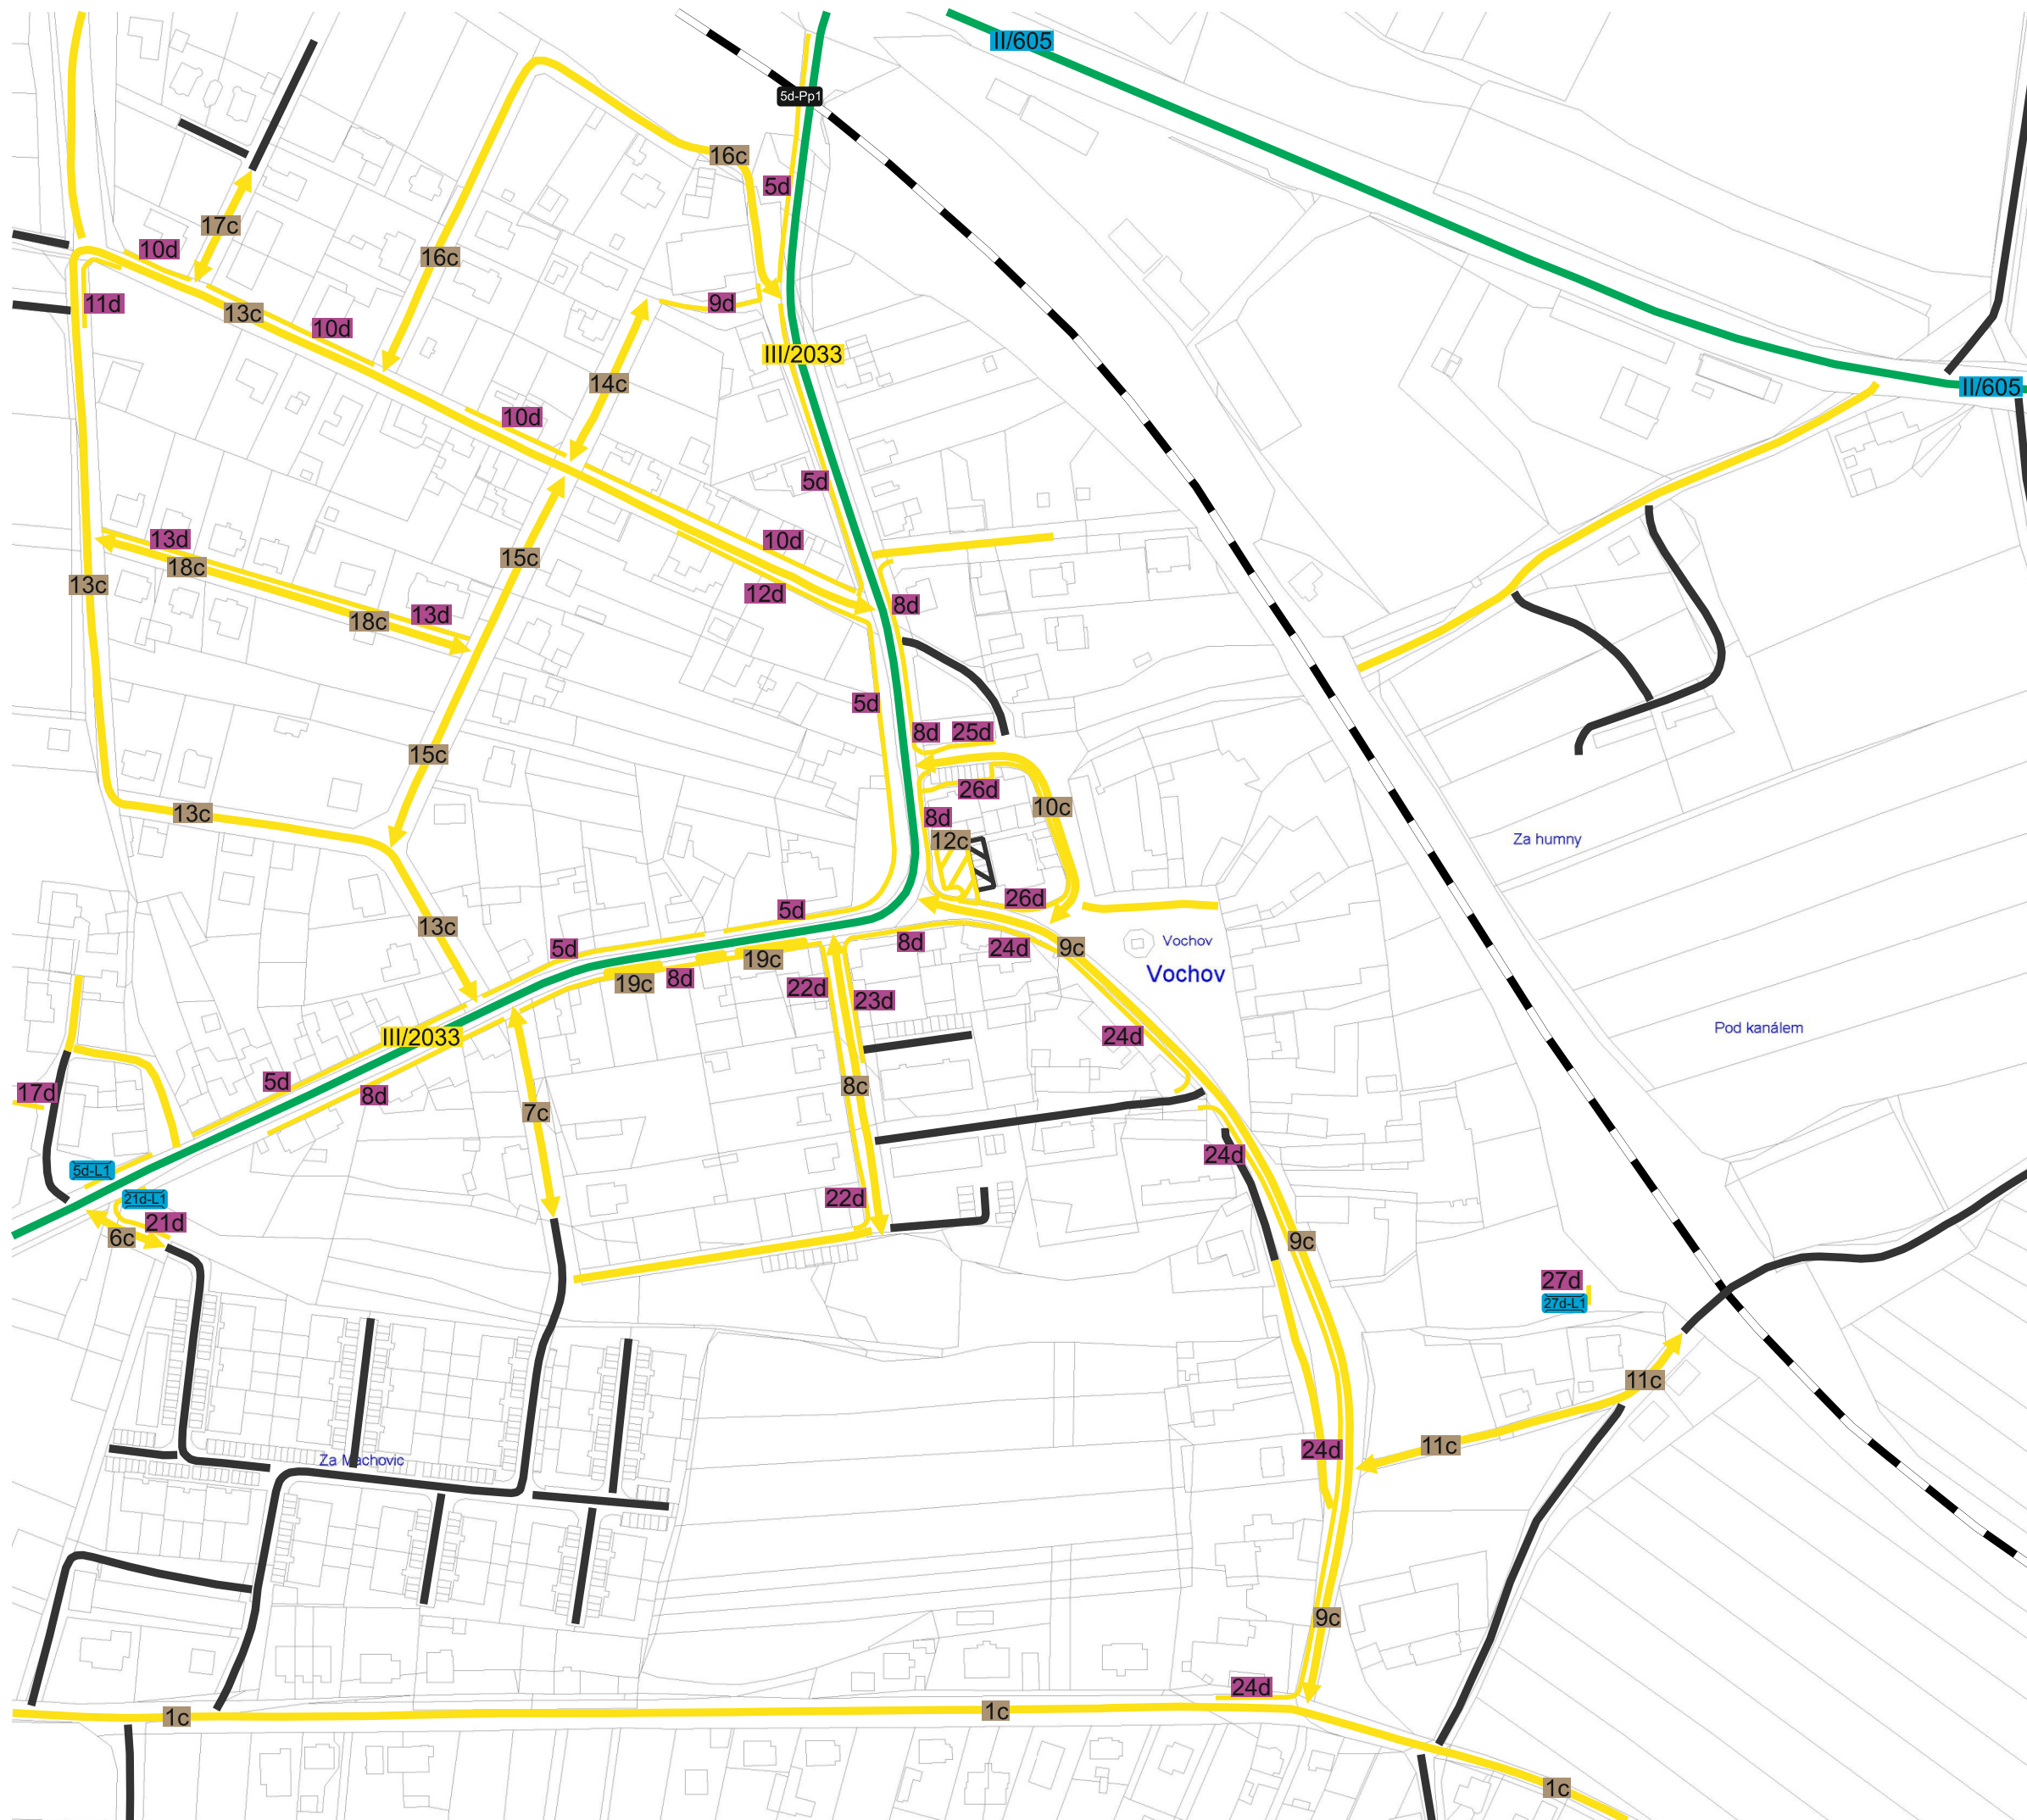

1 : 2 500 (2)

pasProRea
PD