OMEXOM

OZNÁMENÍ

Oznamujeme všem vlastníkům a nájemcům pozemků v obci Vochov, že v termínu


květen/2019 – srpen/2019

bude v této oblasti prováděna

stavba, která řeší zřízení nového odběrného místa, dle projektu vypracovaného společností OMEXOM GA Energo s.r.o.

Montáž bude provádět firma OMEXOM GA Energo, s.r.o.,
Na Střílně 1929/8, 323 00 Plzeň - Bolevec,
tel.: 373303184, fax.: 377542385.
IČO: 49196812 DIČ: CZ-49196812
Společnost je zapsaná v obch.rejstříku u Krajského soudu v Plzni, odd.C a vl.4355
Oznámení je v souladu se zákonem č.458/2000Sb., novelizován z.č.670/2004.
Případná majetková újma na nemovitostech a porostech bude nahrazena dle téhož zákona.

OMEXOM GA Energo s.r.o.
Na Střílně 1929/8, Bolevec, 323 00 Plzeň
IČ: 49196812 • DIČ: CZ49196812
Tel.: 373 303 111 93

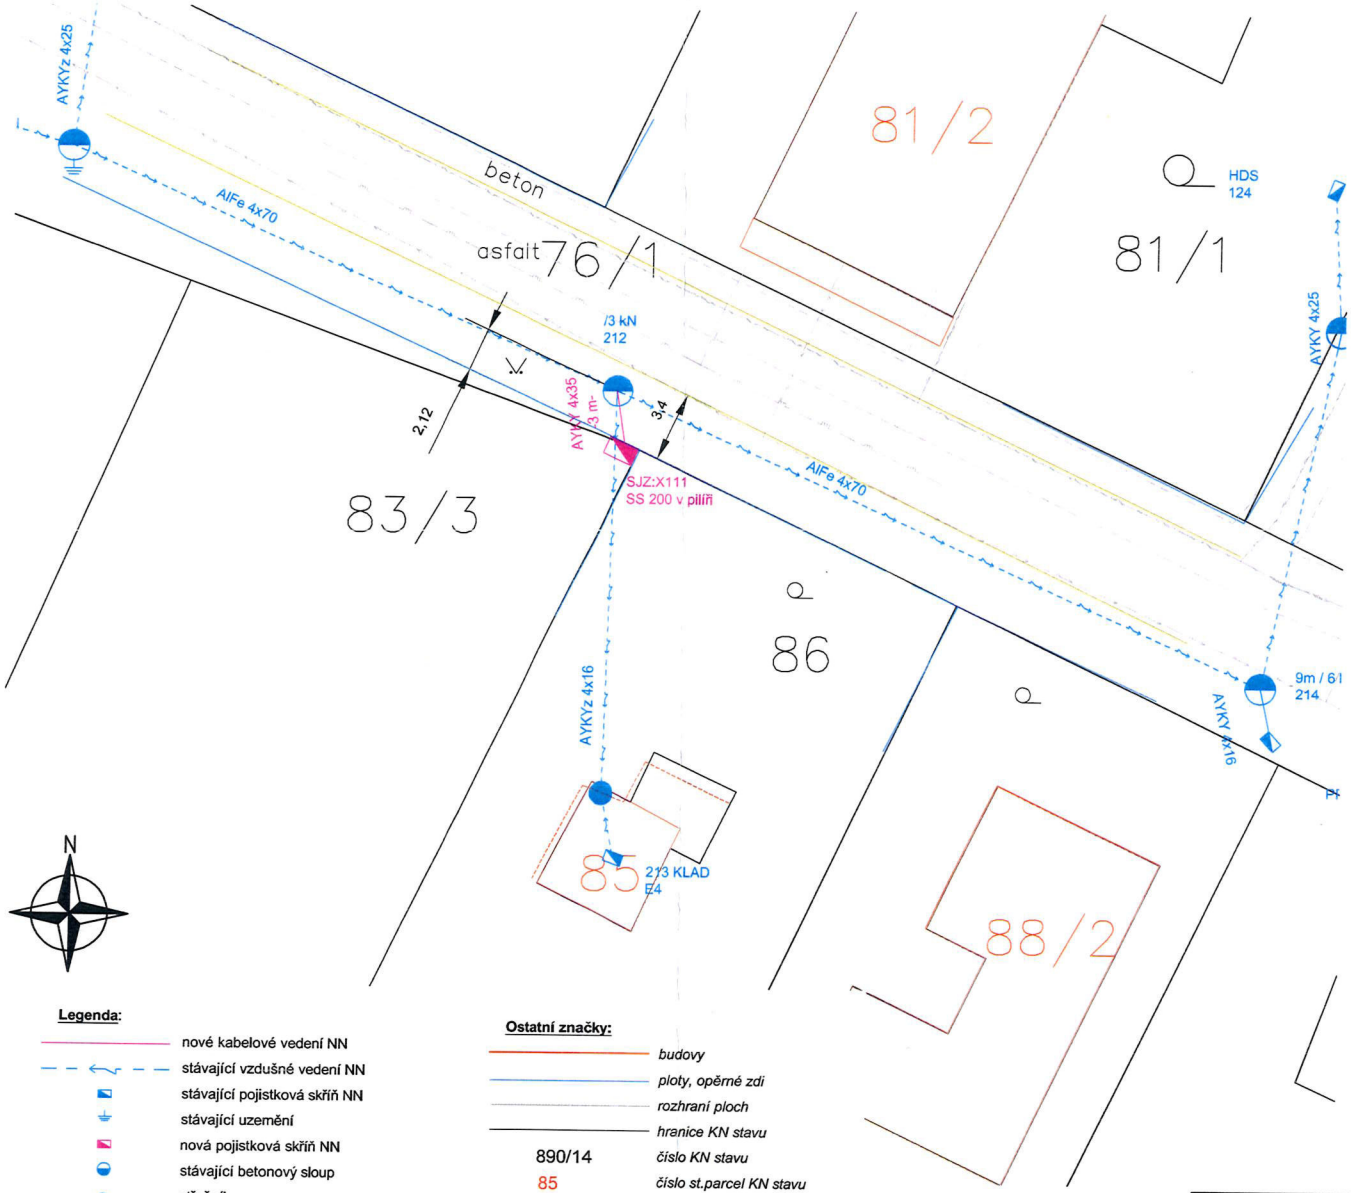

Legenda:

- nové kabelové vedení NN
- stávající vzdušné vedení NN
- stávající pojistková skříň NN
- stávající uzemění
- nová pojistková skříň NN
- stávající betonový sloup
- střešník

stávající sítě:

- středotlaký plynovod
- vodovod
- vedení CETIN podzemní

Ostatní značky:

- budovy
- ploty, opěrné zdi
- rozhraní ploch
- hranice KN stavu
- 890/14 číslo KN stavu
- 85 číslo st.parcel KN stavu

Technické řešení:

Stavba řeší zřízení elektrické přípojky pro připojení pozemku p.č. 83/3 s hlavním jističem 3x32A v obci Vochov.

Ze stávajícího sloupu č.212 se provede svod kabelem AYKY 4x35, který povede v zeleném pásu v pozemku p.č. 76/1, do nové pojistkové skříně SJZ: X111 (SS200/NKE1P-C DCK 6x160A v pilíři) umístěné v plotě na hranici pozemku p.č. 83/3.
Kabelové vedení bude uloženo v zemi ve volném terénu v minimální hloubce 0.7 m.

Délka nové kabelové trasy **NN** AYKY 4x35 je cca 3 m.
Číslo evidenčního celku NN: 507544-0001

Poznámky:

Napěťová hladina NN: 3 x 400/230 V, 50 Hz, TN-C. Ochrana před úrazem elektrickým proudem automatickým odpojením od zdroje dle ČSN 33 2000-4-41 ed. 2 a PNE 33 0000-1.

Ochranné pásmo:


Ochranné pásmo podzemního vedení elektrizační soustavy do 110 kV (dle Energetického zákona 458/2000 Sb. č. 314/2009, §46 Ochranná pásma), tzn. 1 m po obou stranách krajního kabelu.

Bude respektována min. vzdálenost od ostatních objektů a zařízení infrastruktury dle ČSN 73 6005.

Zákres sítí podzemní a nadzemní infrastruktury je pouze orientační, přesné určení polohy nového vedení NN bude provedeno při realizaci po vytyčení stávajících sítí.

Před započetím vlastních montážních (výkopových) prací je nutné dodržet podmínky stanovisek jednotlivých správců stávajících podzemních zařízení, tj. znovu ověřit existenci stávajícího podzemního zařízení.

Řez výkopem pro kabel NN
ve volném terénu

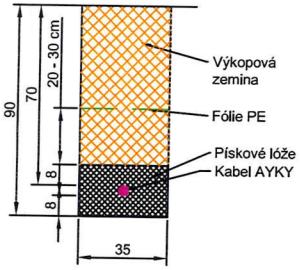

Vypracoval: Michal Boček Přezkoumal: Ing. Karel Křížek Schválil: Pavel Němeček	Akce: Vochov,PS,ppč.83/3,kNN Číslo stavby: IV-12-0014253	Číslo výkresu: C3
OMEXOM GA Energo s.r.o. Na Střílně 1929/8 CZ - 323 00 Plzeň - Bolevec tel. +420 373 303 111	Investor: ČEZ Distribuce, a.s. Teplická 874/8 405 02 Děčín IV	Číslo zakázky: 506018859801 Stupeň PD: DPS
	Název dokumentace: Koordinační situační výkres k.ú. Vochov	Datum: 03 / 2019 Formát: 1 x A3 / Měřítko: 1 : 250 Archivní číslo: GA-506018859801-C3