



34,

Obecní úřad Vochov

13 -12- 2019

# Městský úřad Nýřany

pracoviště Plzeň, Klatovská 200a Plzeň  
adresa pro doručování: Americká 39, 304 66 Plzeň  
**ODBOR DOPRAVY**

Ev.č.: Vochovl 985719

Č.j.: Vochovl 941/19

Č. obálky: .....

VĚŠTĚNÍ ZN.-  
ZE DNE: 12.11.2019  
VYŘADIL: Ing. Markéta Fikrová  
TEL.: 377 611 115  
FAX: 377 611 119  
E-MAIL: marketa.fikrova@nyrany.cz  
KDEPSUJE:  
FUNKCE:  
NAŘ. Č.: OD-FW/34544/2019  
DATUM: 12.11.2019  
POČET LISTŮ PŘÍLOH:

CORTUSA SLUNEČNÉ SVAHY s.r.o.  
IČ: 0954576  
Žitná 591/2c  
322 00 Plzeň

## Opatření obecné povahy stanovení místní úpravy provozu na pozemní komunikaci

Městský úřad Nýřany, odbor dopravy, jako příslušný správní orgán podle § 124 odst. 6 zákona č. 361/2000 Sb., o provozu na pozemních komunikacích a o změnách některých zákonů v platném znění (dále jen zákon o silničním provozu), ve znění pozdějších předpisů, v souladu s § 171 zákona č. 500/2004 Sb., správní řád, ve znění pozdějších předpisů (dále jen správní řád), na základě žádosti ze dne 12.11.2019 podané právnickou osobou CORTUSA SLUNEČNÉ SVAHY s.r.o., IČ: 0954576, Žitná 591/2c, 322 00 Plzeň po projednání s dotčeným orgánem, Policií České republiky, č. j.: KRPP-97036-2/ČJ-2018-031106-47 ze dne 26.07.2018 ve smyslu § 77 odst. 1 písm. c) zákona o silničním provozu a vyhlášky č. 294/2015, kterou se provádějí pravidla provozu na pozemních komunikacích

**s t a n o v í**

**místní úpravu provozu**

**na pozemní komunikaci p.p.č. 539/26 a 536/43, k.ú. Vochov**

**Doba platnosti:** trvalé dopravní značení

**Provedení dopravních značek:** svislým dopravním značením (SDZ), vodorovným dopravním značením (VDZ)

**Důvod:** výstavba nové lokality „Vochov slunečné svahy 2“

**Další podmínky pro osazení místní úpravy provozu:**

1. Místní úprava provozu bude logicky uspořádaná, úplná a kompletní, provedená (způsobilou, odbornou oprávněnou osobou) podle podmínek tohoto opatření.
2. Místní úprava provozu bude provedena podle předložené situace s datem 04/2018 zpracované Ing. Jiřím Pangrácem.
3. Podle předložené dokumentace bude realizováno:  
SDZ: 1x P6, 1x P2, 4x IP12 + symbol 225  
VDZ: V7b, V10f.
4. Realizace (instalace, umístění, pozice, odstranění) trvalých dopravních opatření musí odpovídat příslušným schváleným technickým a bezpečnostním požadavkům na provedení (zejm. reflexní úprava, zachování dopravního, průjezdného i průchozího prostoru, výšek, vzdáleností, parametrů, stability, použití materiálů, apod.), v souladu se schválenými platnými technickými i zvláštními předpisy a zásadami, zejm. ČSN 018020 vč. změn, ČSN EN 12899-1-5 vč. změn, TP65 Zásady pro dopravní značení na pozemních komunikacích a TP100 Zásady pro orientační dopravní značení na PK, vč. změn, cit. zák. č.361/2000 Sb. a vyhl. MD č. 294/2015 Sb., kterou se provádějí pravidla provozu na PK a úprava a řízení provozu na PK, v platném znění. Správu a údržbu DZ i PK zajišťuje vlastník PK, rovněž tak jejich evidenci vč. změn (pasport komunikací, značení), ve smyslu cit. zákona č.13/1997 Sb. a vyhl. č.104/1997 Sb., v platném znění.

IČ: 00258199  
DIČ: CZ00258199

BANKOVNÍ SPOJENÍ : Komerční banka Nýřany, č.ú. 27- 9186490247/0100 - výdaj.účet  
č.ú. 27-9186450237/0100 - příj.m.účet

### O d ů v o d n ě n í

Dne 12.11.2019 podala právnická osoba CORTUSA SLUNEČNÉ SVAHY s.r.o. zdejšímu správnímu orgánu žádost o stanovení místní úpravy provozu na pozemní komunikaci p.p.č. 539/26 a 536/43, k.ú. Vochov z důvodu bezpečnosti provozu na PK v rámci výstavby nové lokality „Vochov slunečné svahy 2“.

V souladu s § 77 odst. 1 písm. c) zákona o provozu na pozemních komunikacích byl zpracovaný projekt a k návrh stanovení místní úpravy provozu na pozemních komunikacích projednán s dotčeným orgánem, Policií České republiky, pod č.j.: , č. j.: KRPP-97036-2/ČJ-2018-031106-47 ze dne 26.07.2018. Správní úřad na základě těchto podkladů vydává opatření obecné povahy v souladu s § 77 odst. 5 zákona o provozu na pozemních komunikacích.

### P o u ě n í

Podle § 173 odst. 2 zákona správního řádu, ve znění pozdějších předpisů, proti opatření obecné povahy nelze podat opravný prostředek. Podle § 174 odst. 2 správního řádu lze soulad opatření obecné povahy posoudit v přezkumném řízení.

Podle § 77 odst. 5 zákona o provozu na pozemních komunikacích nabývá místní úprava provozu účinnosti pátým dnem po vyvěšení.

**Ing. Markéta Fikrlová**  
silniční správní orgán MÚ Nýřany

otisk úředního razítka

**Toto opatření obecné povahy musí být vyvěšeno po dobu 15 dnů.** (15. den je dnem oznámení)  
Bude zveřejněno též způsobem umožňujícím dálkový přístup.

Vyvěšeno dne:

13.12.2019

Sejmuto dne:

Podpis a razítko orgánu, který potvrzuje vyvěšení písemnosti na úřední desce a její sejmutí z úřední desky. Potvrzenou písemnost po sejmutí vraťte vydávajícímu orgánu.

#### Žadatel:


- CORTUSA SLUNEČNÉ SVAHY s.r.o., IČ: 0954576, Žitná 591/2c, 322 00 Plzeň

#### Dotčený orgán:

- Policie ČR, KŘP Plzeňského kraje, Územní odbor Plzeň-venkov, DI, Anglické nábřeží 7, 306 09 Plzeň (KRPP-97036-2/ČJ-2018-031106-47)

#### Na vědomí:

- MÚ Nýřany, pracoviště Plzeň, odbor organizační a správní, Americká 39, 304 66 Plzeň
- Obec Vochov, Vochov 46, 330 23 Nýřany

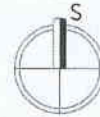




SOUŘADNICOVÝ SYSTÉM - JTSK  
VÝSKOVÝ SYSTÉM - BALT p.v.

vypracoval	vypracoval	Ing. Jiří Paňgrák projektování pozemních a dopravních staveb Čerchův k. 323 00 Plzeň IČO 14692708, DIČ CZ 54(9)30287
projektoval	projektoval	Ing. Jiří Paňgrák
zadavatel	zadavatel	VOCHOV SLUNEČNÉ SVAHY 2 VÝSTAVBA 14 x BD
objekt	objekt	SO-100 DOPRAVNÍ ŘEŠENÍ SCHEMA DOPRAVNÍHO ZNAČENÍ
datum	datum	červen 2018
měřítko	měřítko	1:500
formát	formát	A4
státní číslo	státní číslo	DSP
č. přílohy	č. přílohy	z kopie
		C100.08

### VODOROVNÉ DOPRAVNÍ ZNAČENÍ

VODOROVNÉ DOPRAVNÍ ZNAČENÍ BUDE PROVEDENO NÁSTŘIKEM NEBO VYSKLÁDÁNÍM ZE ZÁNKOVÉ DLAŽBY  
ZOBRAZENÍ JE POUZE SCHÉMATICKÉ - MUSÍ BÝT UPŘESNĚNO V PROVEDECÍ DOKUMENTACI

### SVISLÉ DOPRAVNÍ ZNAČENÍ

-  P6 STŮLA, DEJ PŘEDNOST V JÍZDĚ 1x
-  P2 HLAVNÍ POZEMNÍ KOMUNIKACE 1x
-  P IP12+225 VYHRAZENÉ PARKOVIŠTĚ - SYMBOL 225 4x


KREŠTYKÝ ÚRAD STŘEDNÍ  
Čerchův k. 323 00 Plzeň  
Číslo stavebního úřadu

12-0-2018  
*J. Paňgrák*

Stavba: Kytava - 12.12.2011  
Cena: 2500 Kč  
Výška: 1000 mm  
Měřítko: 1:500

## SCHEMA DOPRAVNÍHO ZNAČENÍ

M 1:500

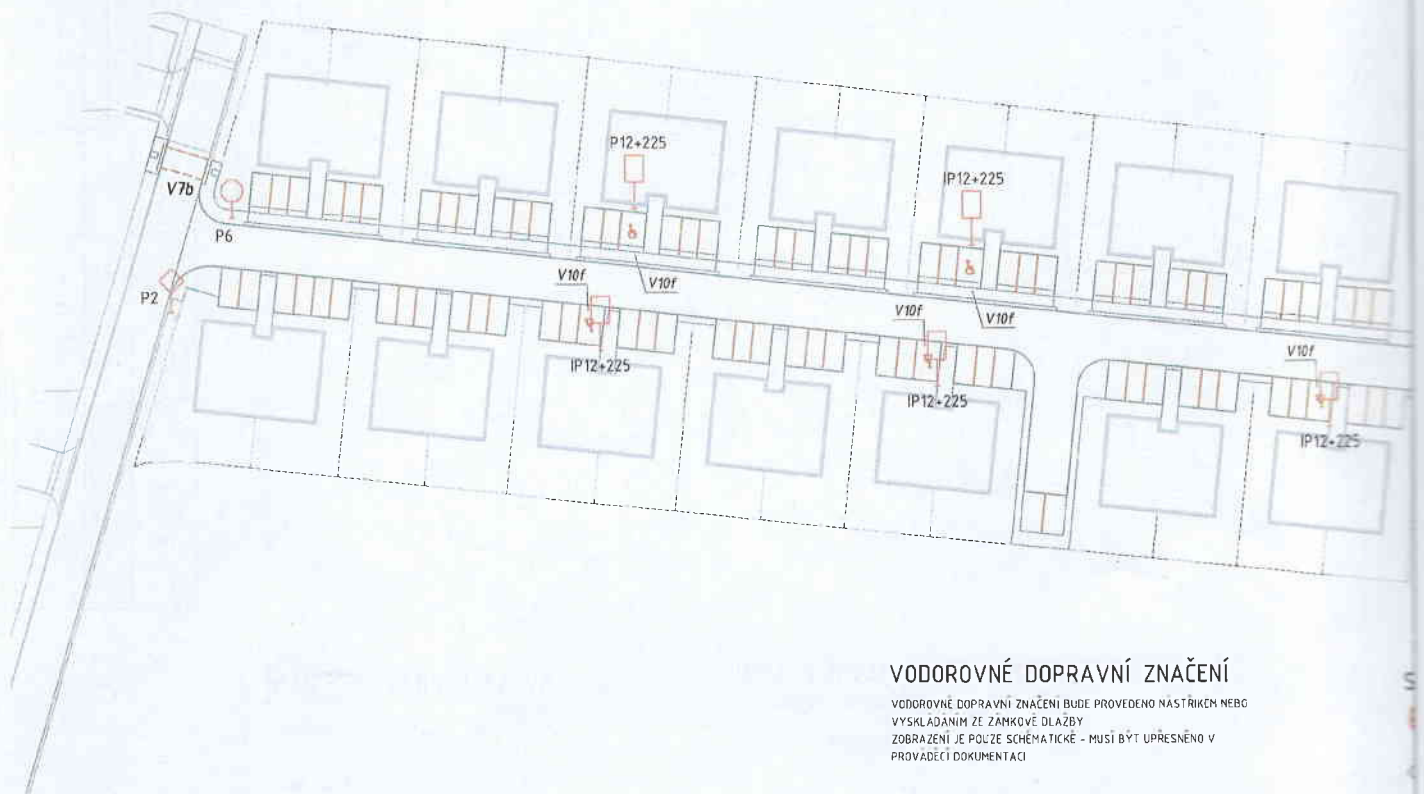

### VODOROVNÉ DOPRAVNÍ ZNAČENÍ

VODOROVNÉ DOPRAVNÍ ZNAČENÍ BUDE PROVEDENO NASTŘIKEM NEBO  
VYSKLADANÍM ZE ZAMKOVÉ DLAŽBY  
ZOBRAZENÍ JE POUZE SCHEMATICKÉ - MUSÍ BÝT UPRESNĚNO V  
PROVADEČÍ DOKUMENTACI