


VOCHOV

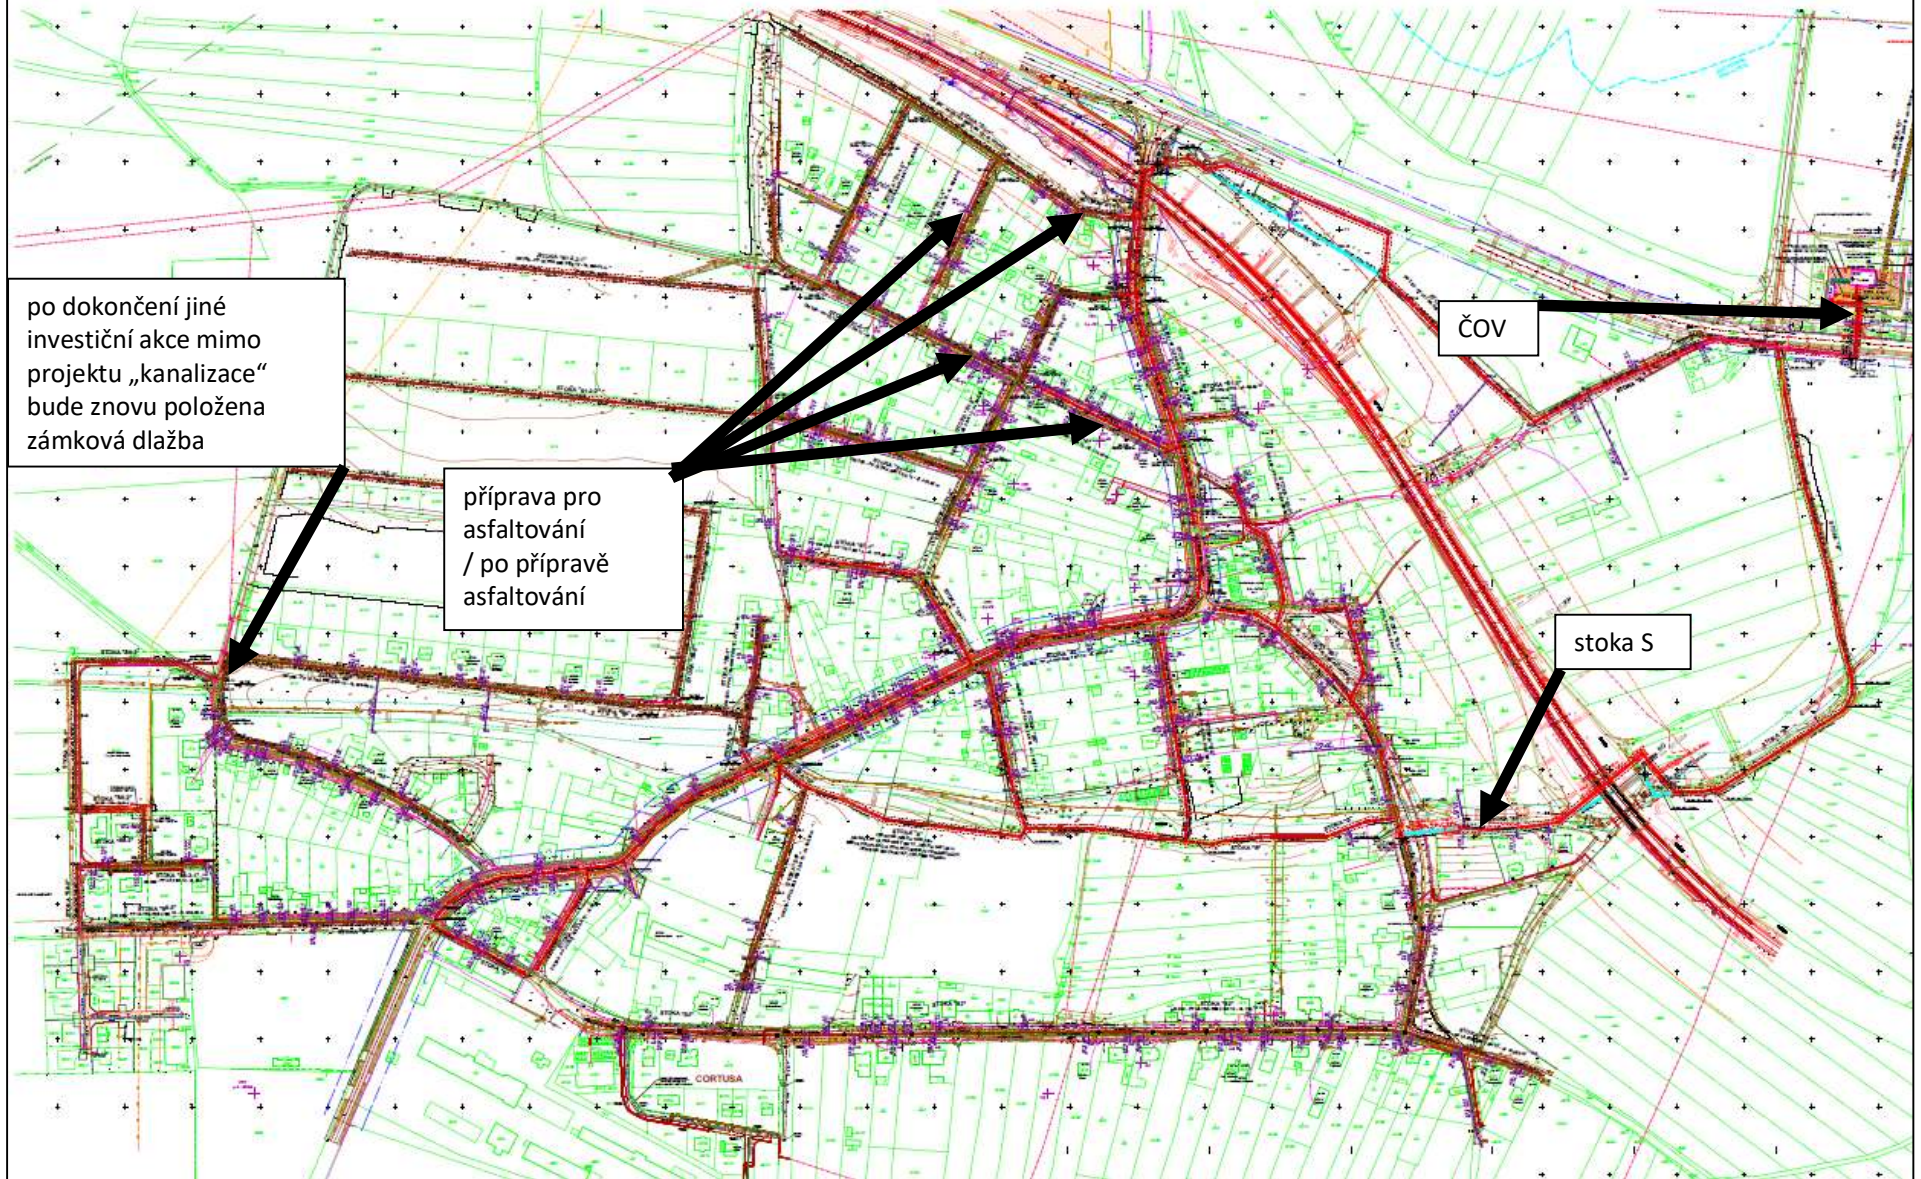

po dokončení jiné investiční akce mimo projektu „kanalizace“ bude znovu položena zámková dlažba

příprava pro asfaltování / po přípravě asfaltování

čOV

stoka S