


VOCHOV

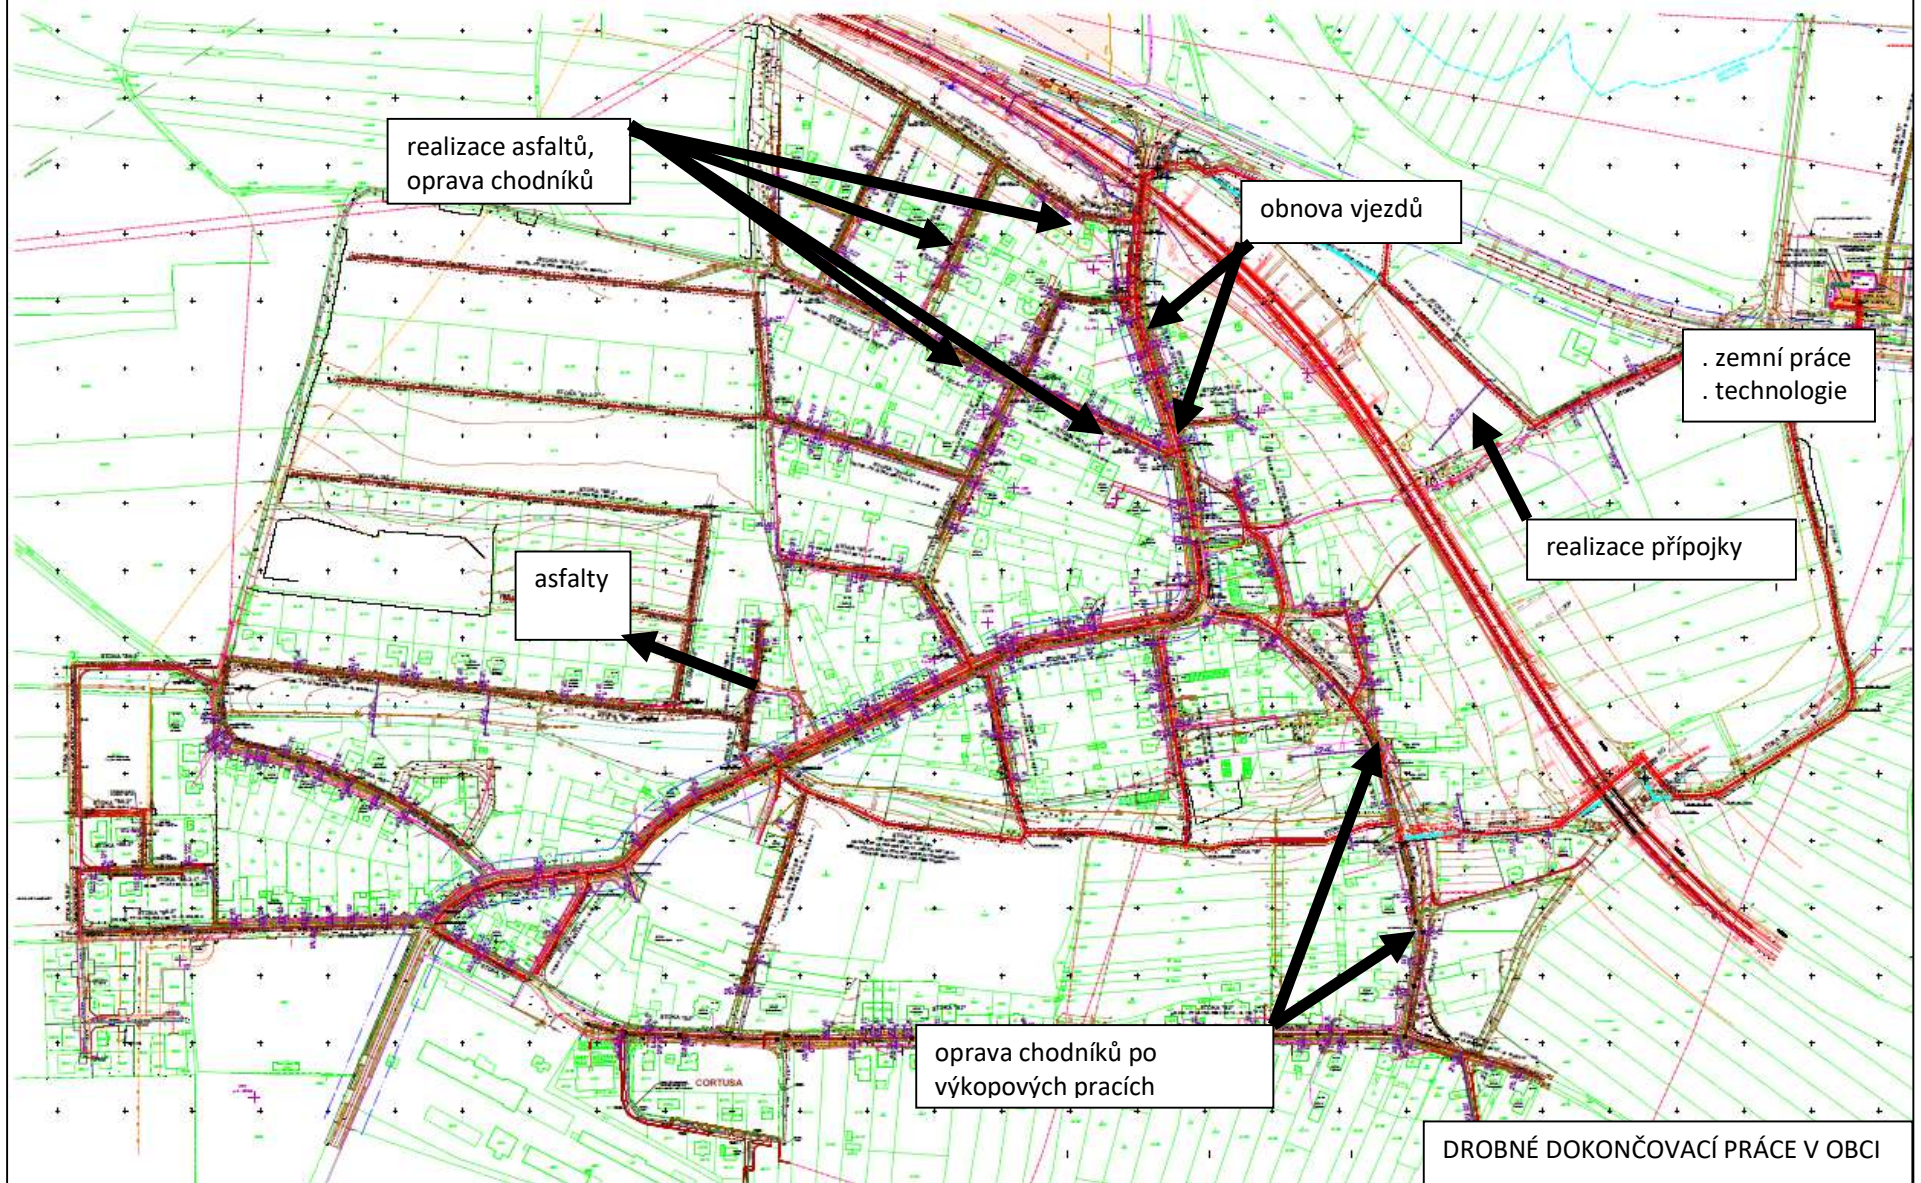

DROBNÉ DOKONČOVACÍ PRÁCE V OBCI