

Technická zpráva

Návrh DIO a objízdných tras je vykresleno v příložené situaci.

Rallye Plzeň 2021 - Auto rallye klub Plzeň v AČR.

Závody budou probíhat za úplné uzavírky.

DIO osazeno na křížení trasy závodu s komunikacemi, zabezpečeny značkou B1 s dodatkovou tabulkou „MIMO VOZIDEL S POVOLENÍM POŘADATELE" nebo pevnou zábranou. U každé DZ poučený pořadatel (pověřená osoba k činnostem souvisejícím s aktivací, deaktivací přechodné úpravy provozu na PK, vybaven reflexní vestou s nápisem „POŘADATEL" a zařízením pro spojení s ostatními stanovišti a činovníky závodu).

DIO před každou RZ bude nainstalováno uvedeno v platnost 1 hodinu před zahájením startu závodu, po skončení RZ bude zneplatněno.
RZ neprobíhají současně.

Termín závodu:

Návrh DIO: XV. Rallye Plzeň 2021

Zpracoval: Basl Václav
Dne: 15. března 2021
T + 420 725 398 616
E vaclav.basl@saferoad.cz

SAFEROAD®

SAFEROAD Czech Republic s. r. o.
Plzeňská 666
330 21 Líně
CZECH REPUBLIC
T + 420 377 226 226, F + 420 377 226 227 > saferoad.cz

Technická zpráva


Organizátor závodu zajistí koordinaci s dopravci autobusových linek, informaci v médiích o dopravních omezeních v souvislosti s konáním akce, seznámení účastníků akce s podmínkami konání závodu a zajistí dostatečná místa pro vozidla návštěvníků a účastníků akce, mimo hlavní dopravní prostor krajských silnic.

Všechny přechodné dopravní značky jsou v základním rozměru, reflexní, minimálně třídy R1. Projekt DIO vychází z Technických podmínek Ministerstva dopravy „Zásady dopravního značení na pozemních komunikacích“ TP 65 a „Zásady pro označování pracovních míst na pozemních komunikacích“ TP 66.

Situace - dotčený úsek, RZ




Situace - dotčený úsek, RZ

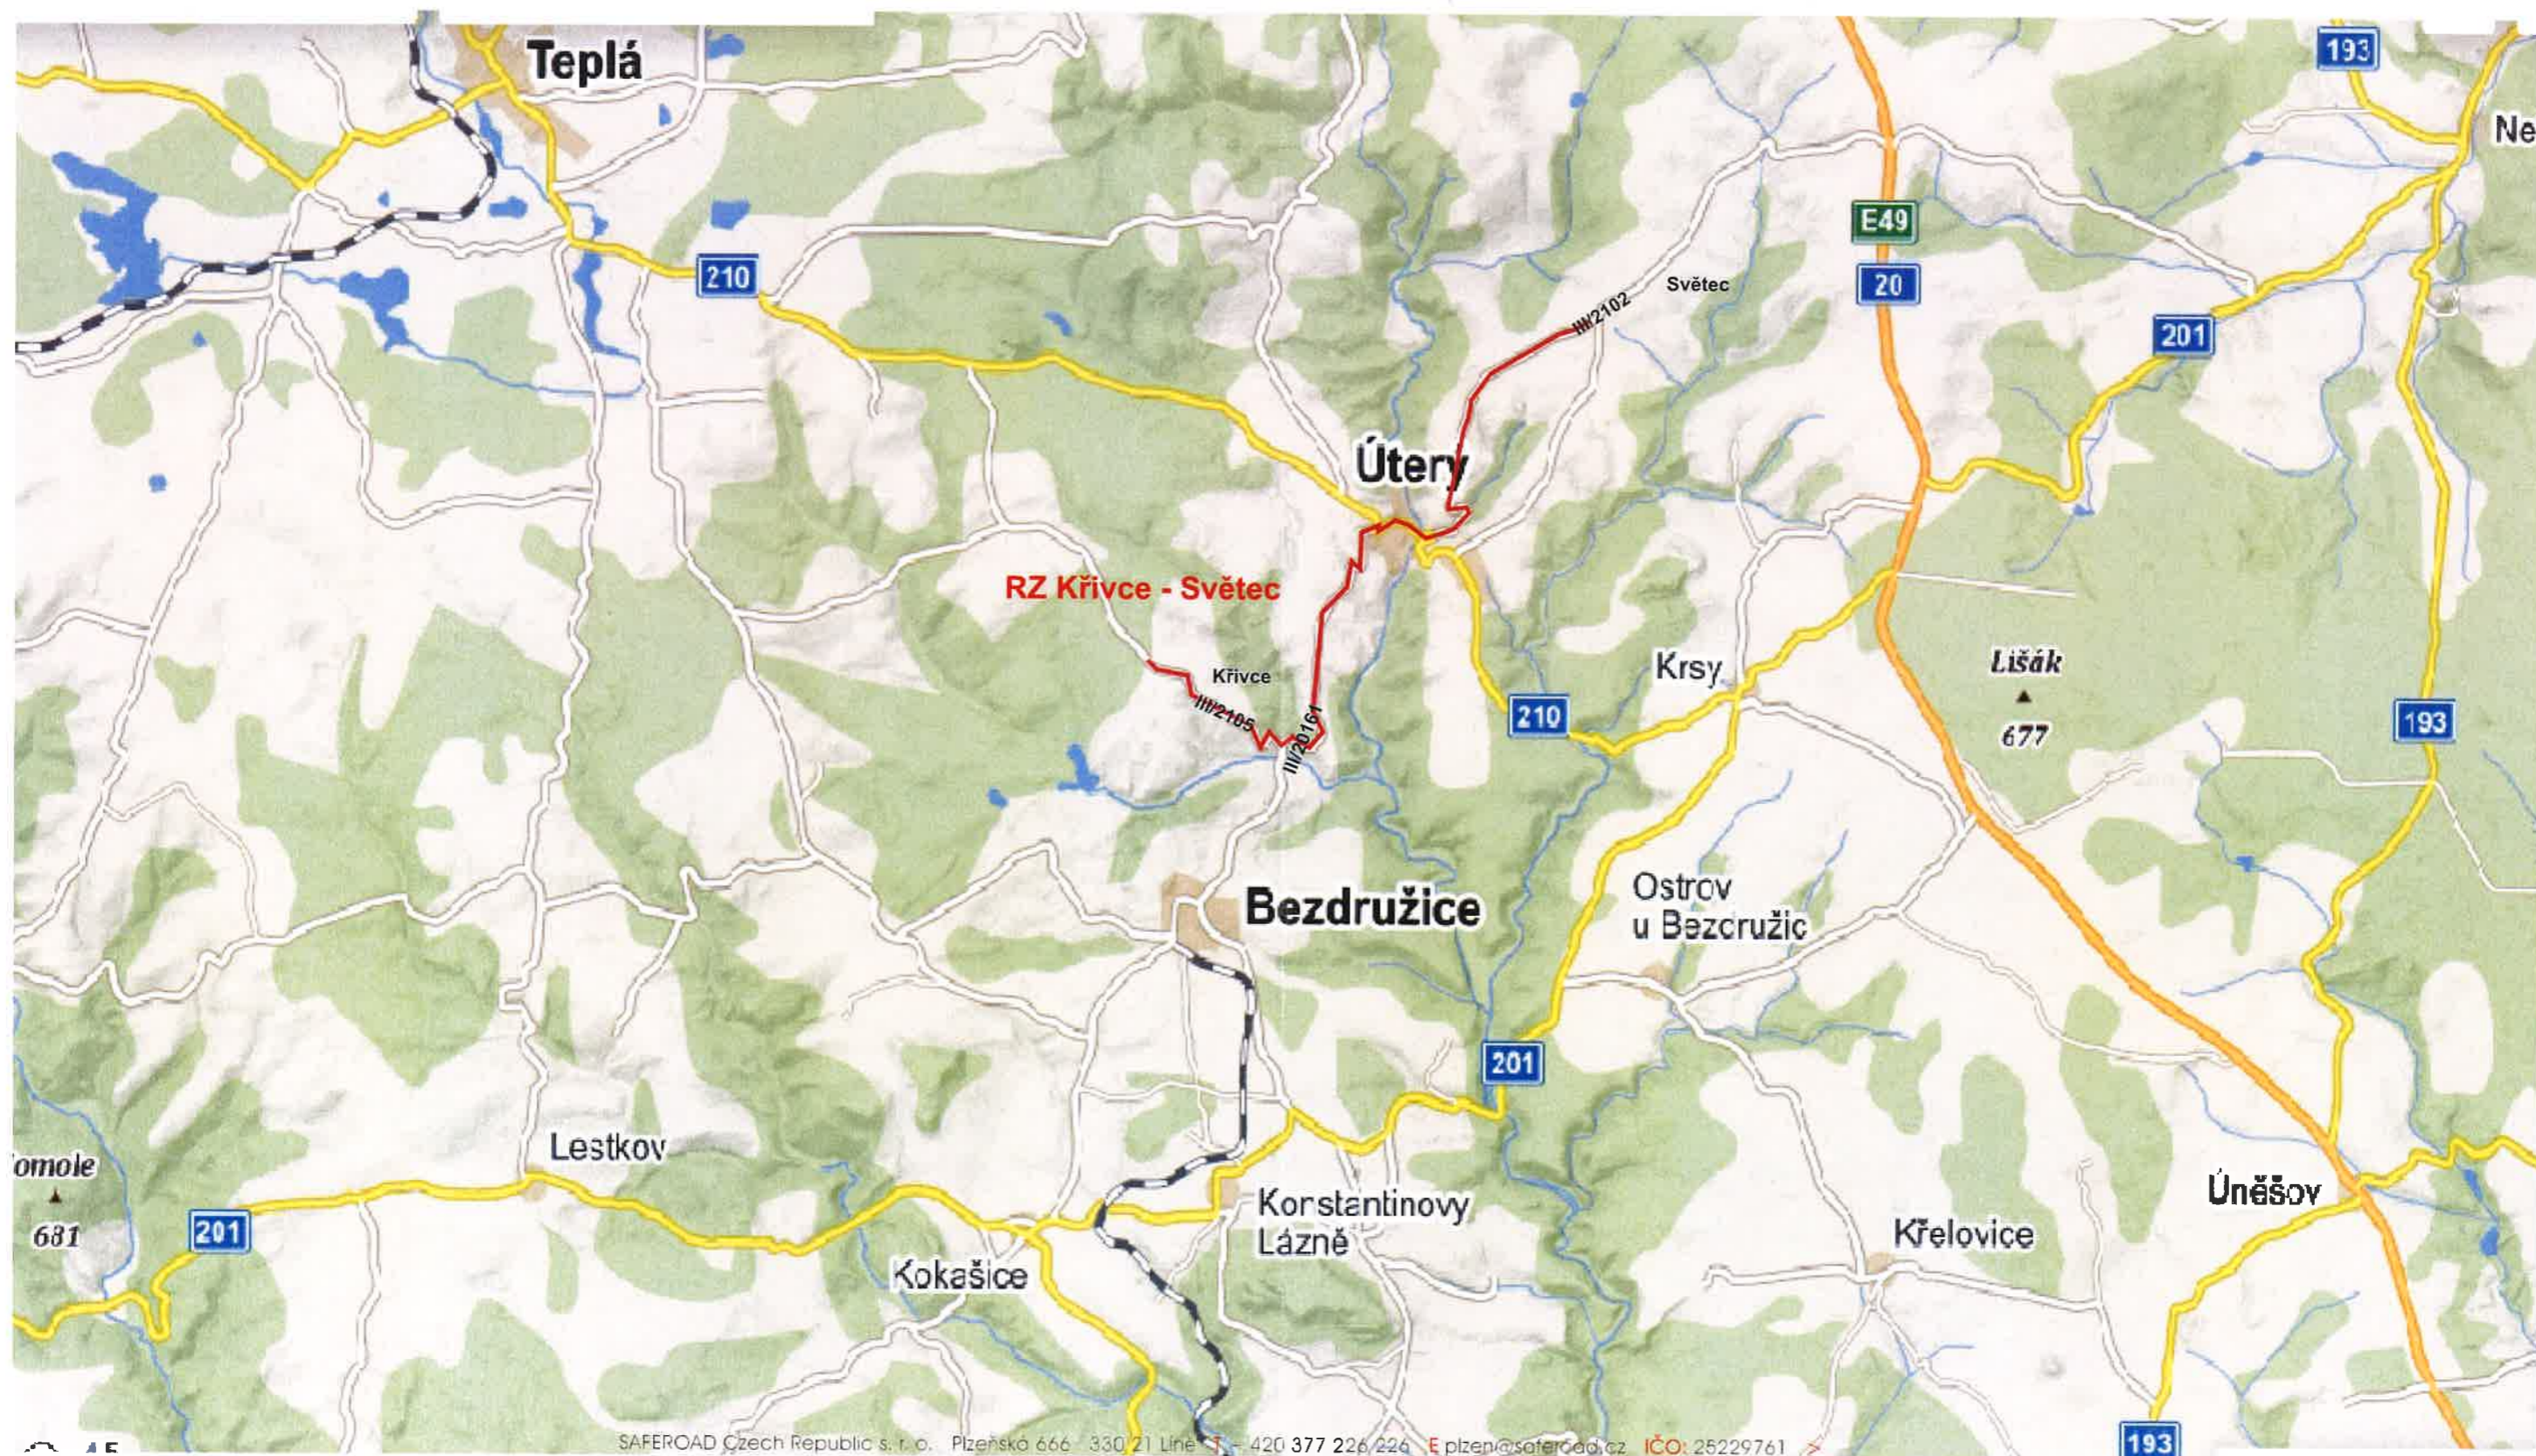

Situace - dotčený úsek, RZ



Návrh DIO - úplná uzavírka RZ Všeruby - Úněšov

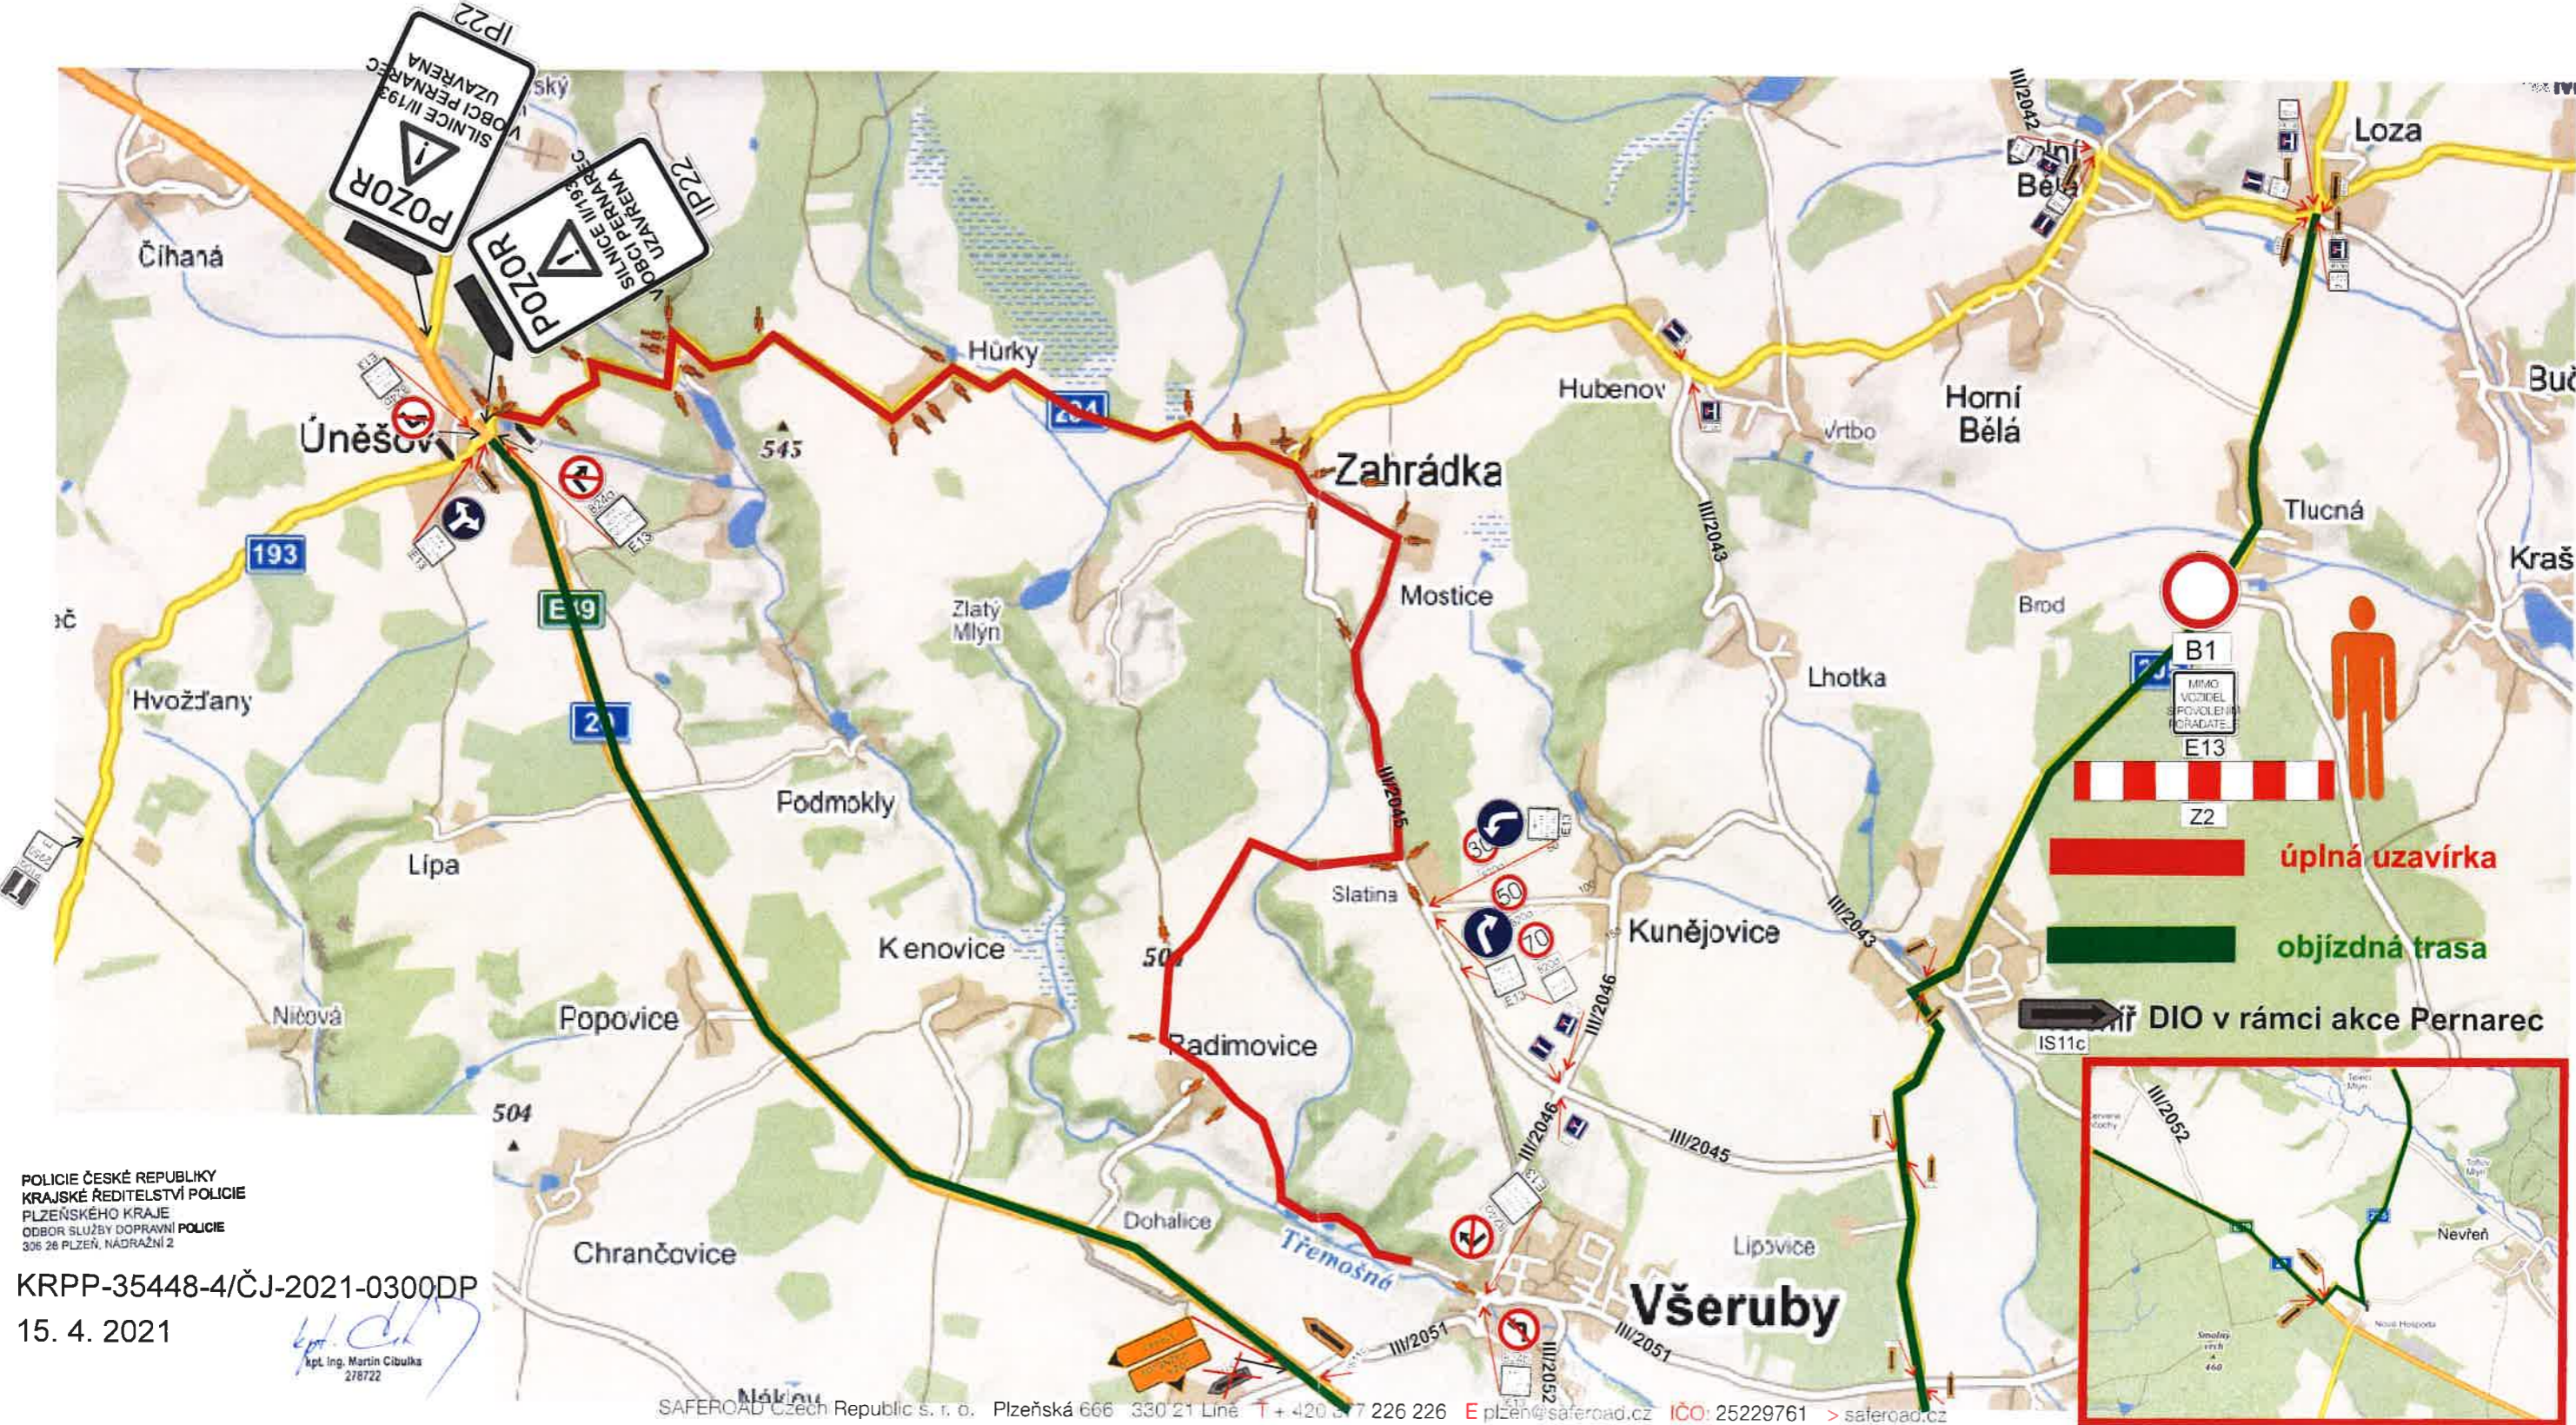

POLICIE ČESKÉ REPUBLIKY
KRAJSKÉ ŘEDITELSTVÍ POLICIE
PLZEŇSKÉHO KRAJE
ODBOR SLUŽBY DOPRAVNÍ POLICIE
306 26 PLZEŇ, NÁDRAŽNÍ 2

KRPP-35448-4/ČJ-2021-0300DP
15. 4. 2021

Martin Cibulka
kpt. Ing. Martin Cibulka
278722

OBJÍZDNÁ TRASA PŘI UZAVÍRCE SIL. II/193 V OBCI PERNAREC - I. ETAPA


Návrh DIO - úplná uzavírka RZ Krukanice - Okrouhlé Hradiště. probíhající současně s akcí Pernarec

POLICIE ČESKÉ REPUBLIKY
KRAJSKÉ ŘEDITELSTVÍ POLICIE
PLZEŇSKÉHO KRAJE
ODBOR SLUŽBY DOPRAVNÍ POLICIE
306 28 PLZEŇ, NÁDRAŽNÍ 2

KRPP-35448-4/ČJ-2021-0300DP

15. 4. 2021

Martin Cibulka
kpt. Ing. Martin Cibulka
278722

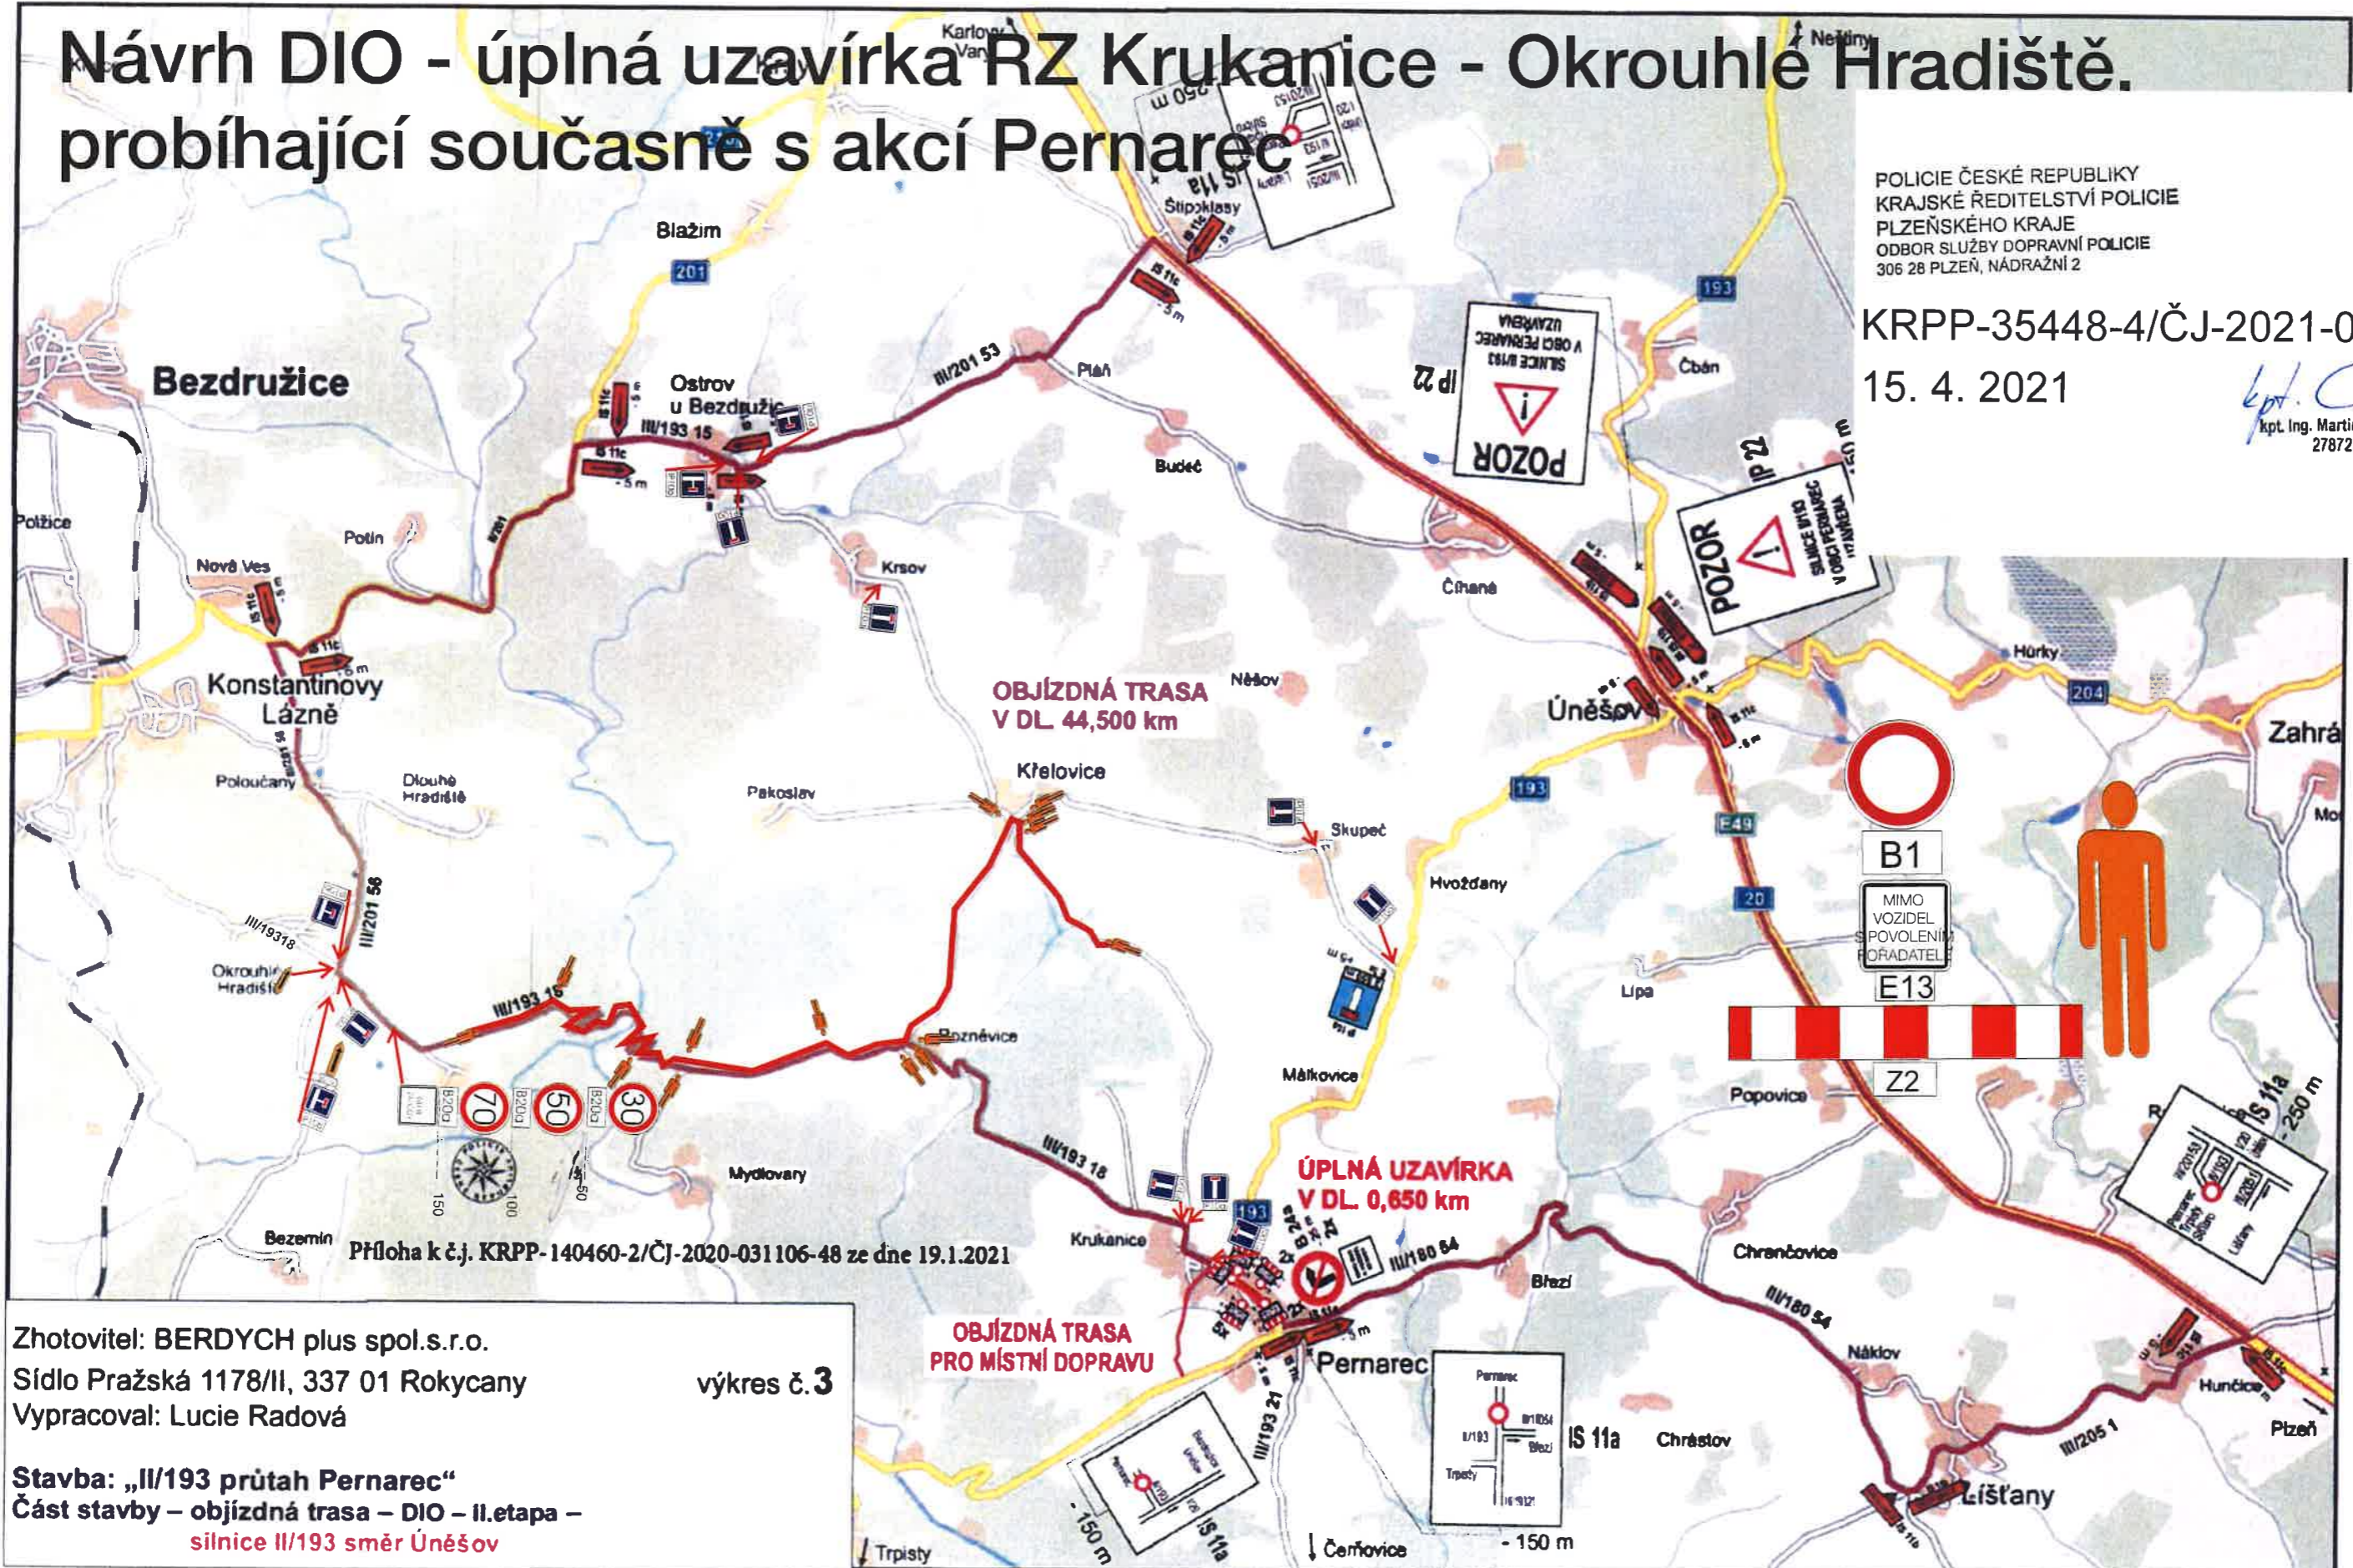


Zhotovitel: BERDYCH plus spol.s.r.o.
Sídlo Pražská 1178/II, 337 01 Rokycany
Vypracoval: Lucie Radová

výkres č. 3

Stavba: „II/193 průtah Pernarec“
Část stavby – objízdná trasa – DIO – II.etapa –
silnice II/193 směr Úněšov

Návrh DIO - úplná uzavírka RZ Křivce - Světec, část A

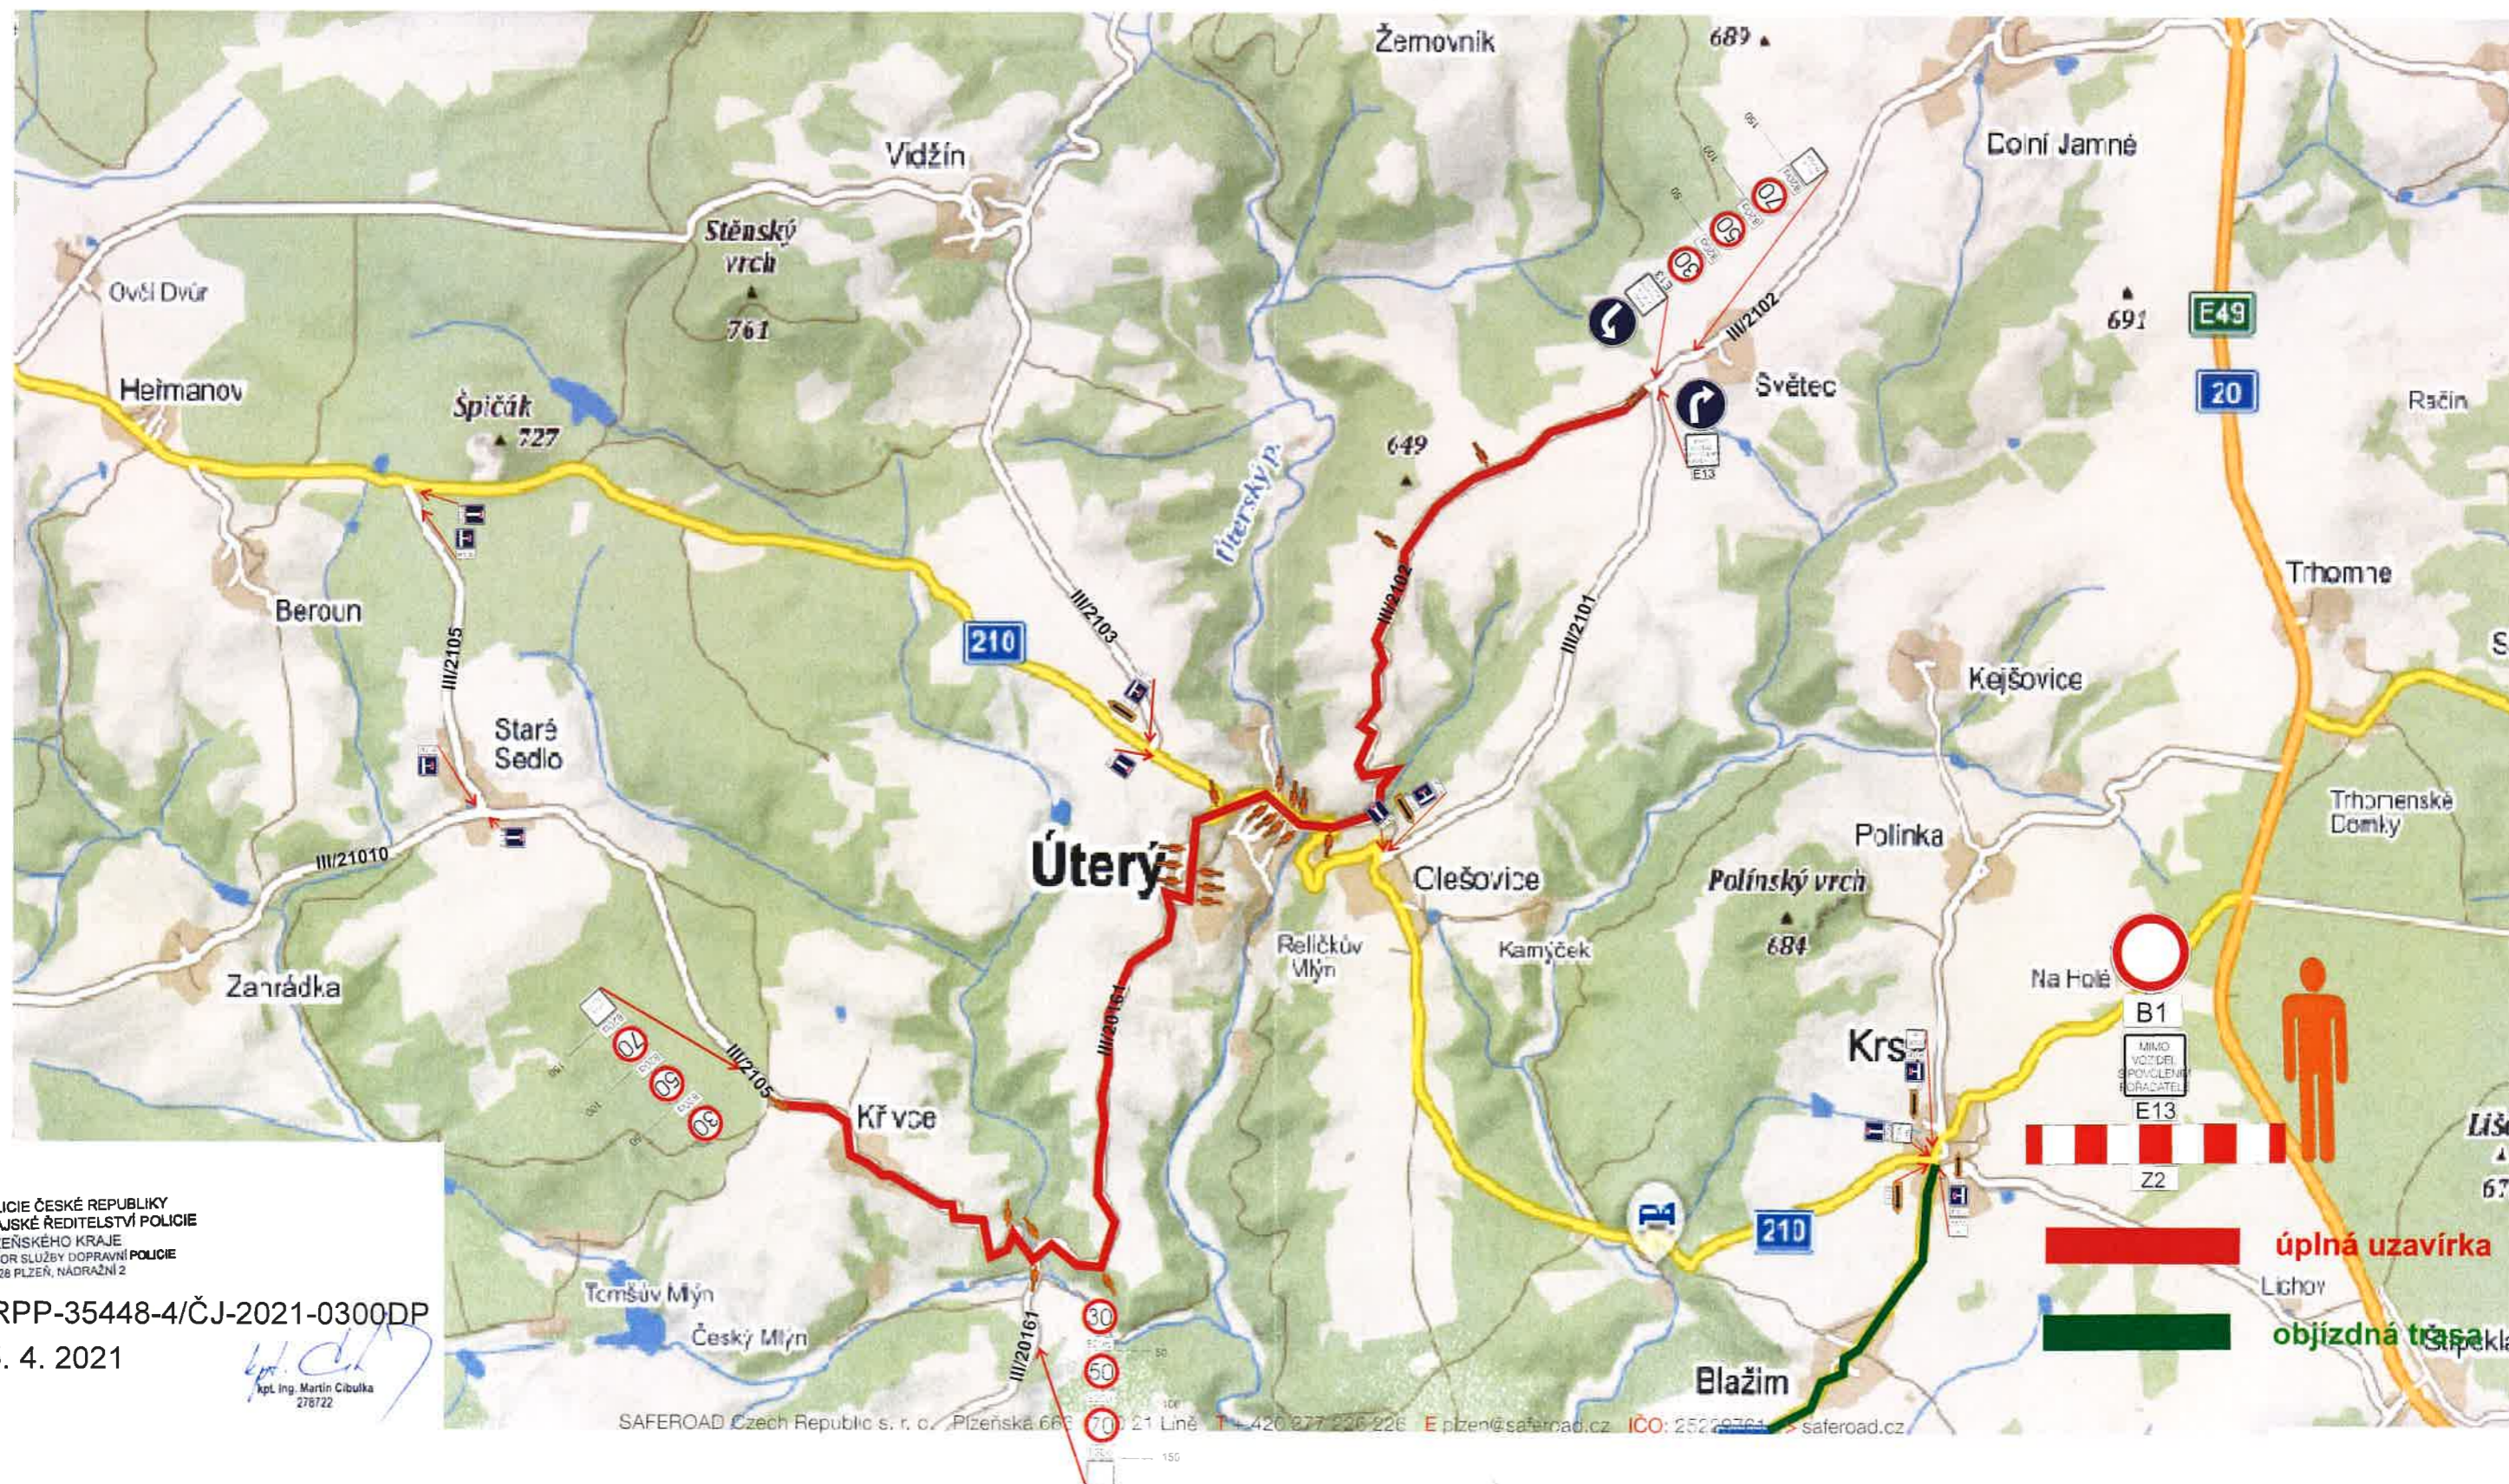


POLICIE ČESKÉ REPUBLIKY
KRAJSKÉ ŘEDITELSTVÍ POLICIE
PLZEŇSKÉHO KRAJE
ODBOR SLUŽBY DOPRAVNÍ POLICIE
306 28 PLZEŇ, NÁDRAŽNÍ 2

KRPP-35448-4/ČJ-2021-0300DP

15. 4. 2021

Martin Cibulka
kpt. Ing. Martin Cibulka
278722

Návrh DIO - úplná uzavírka RZ Křivce - Světec, část B

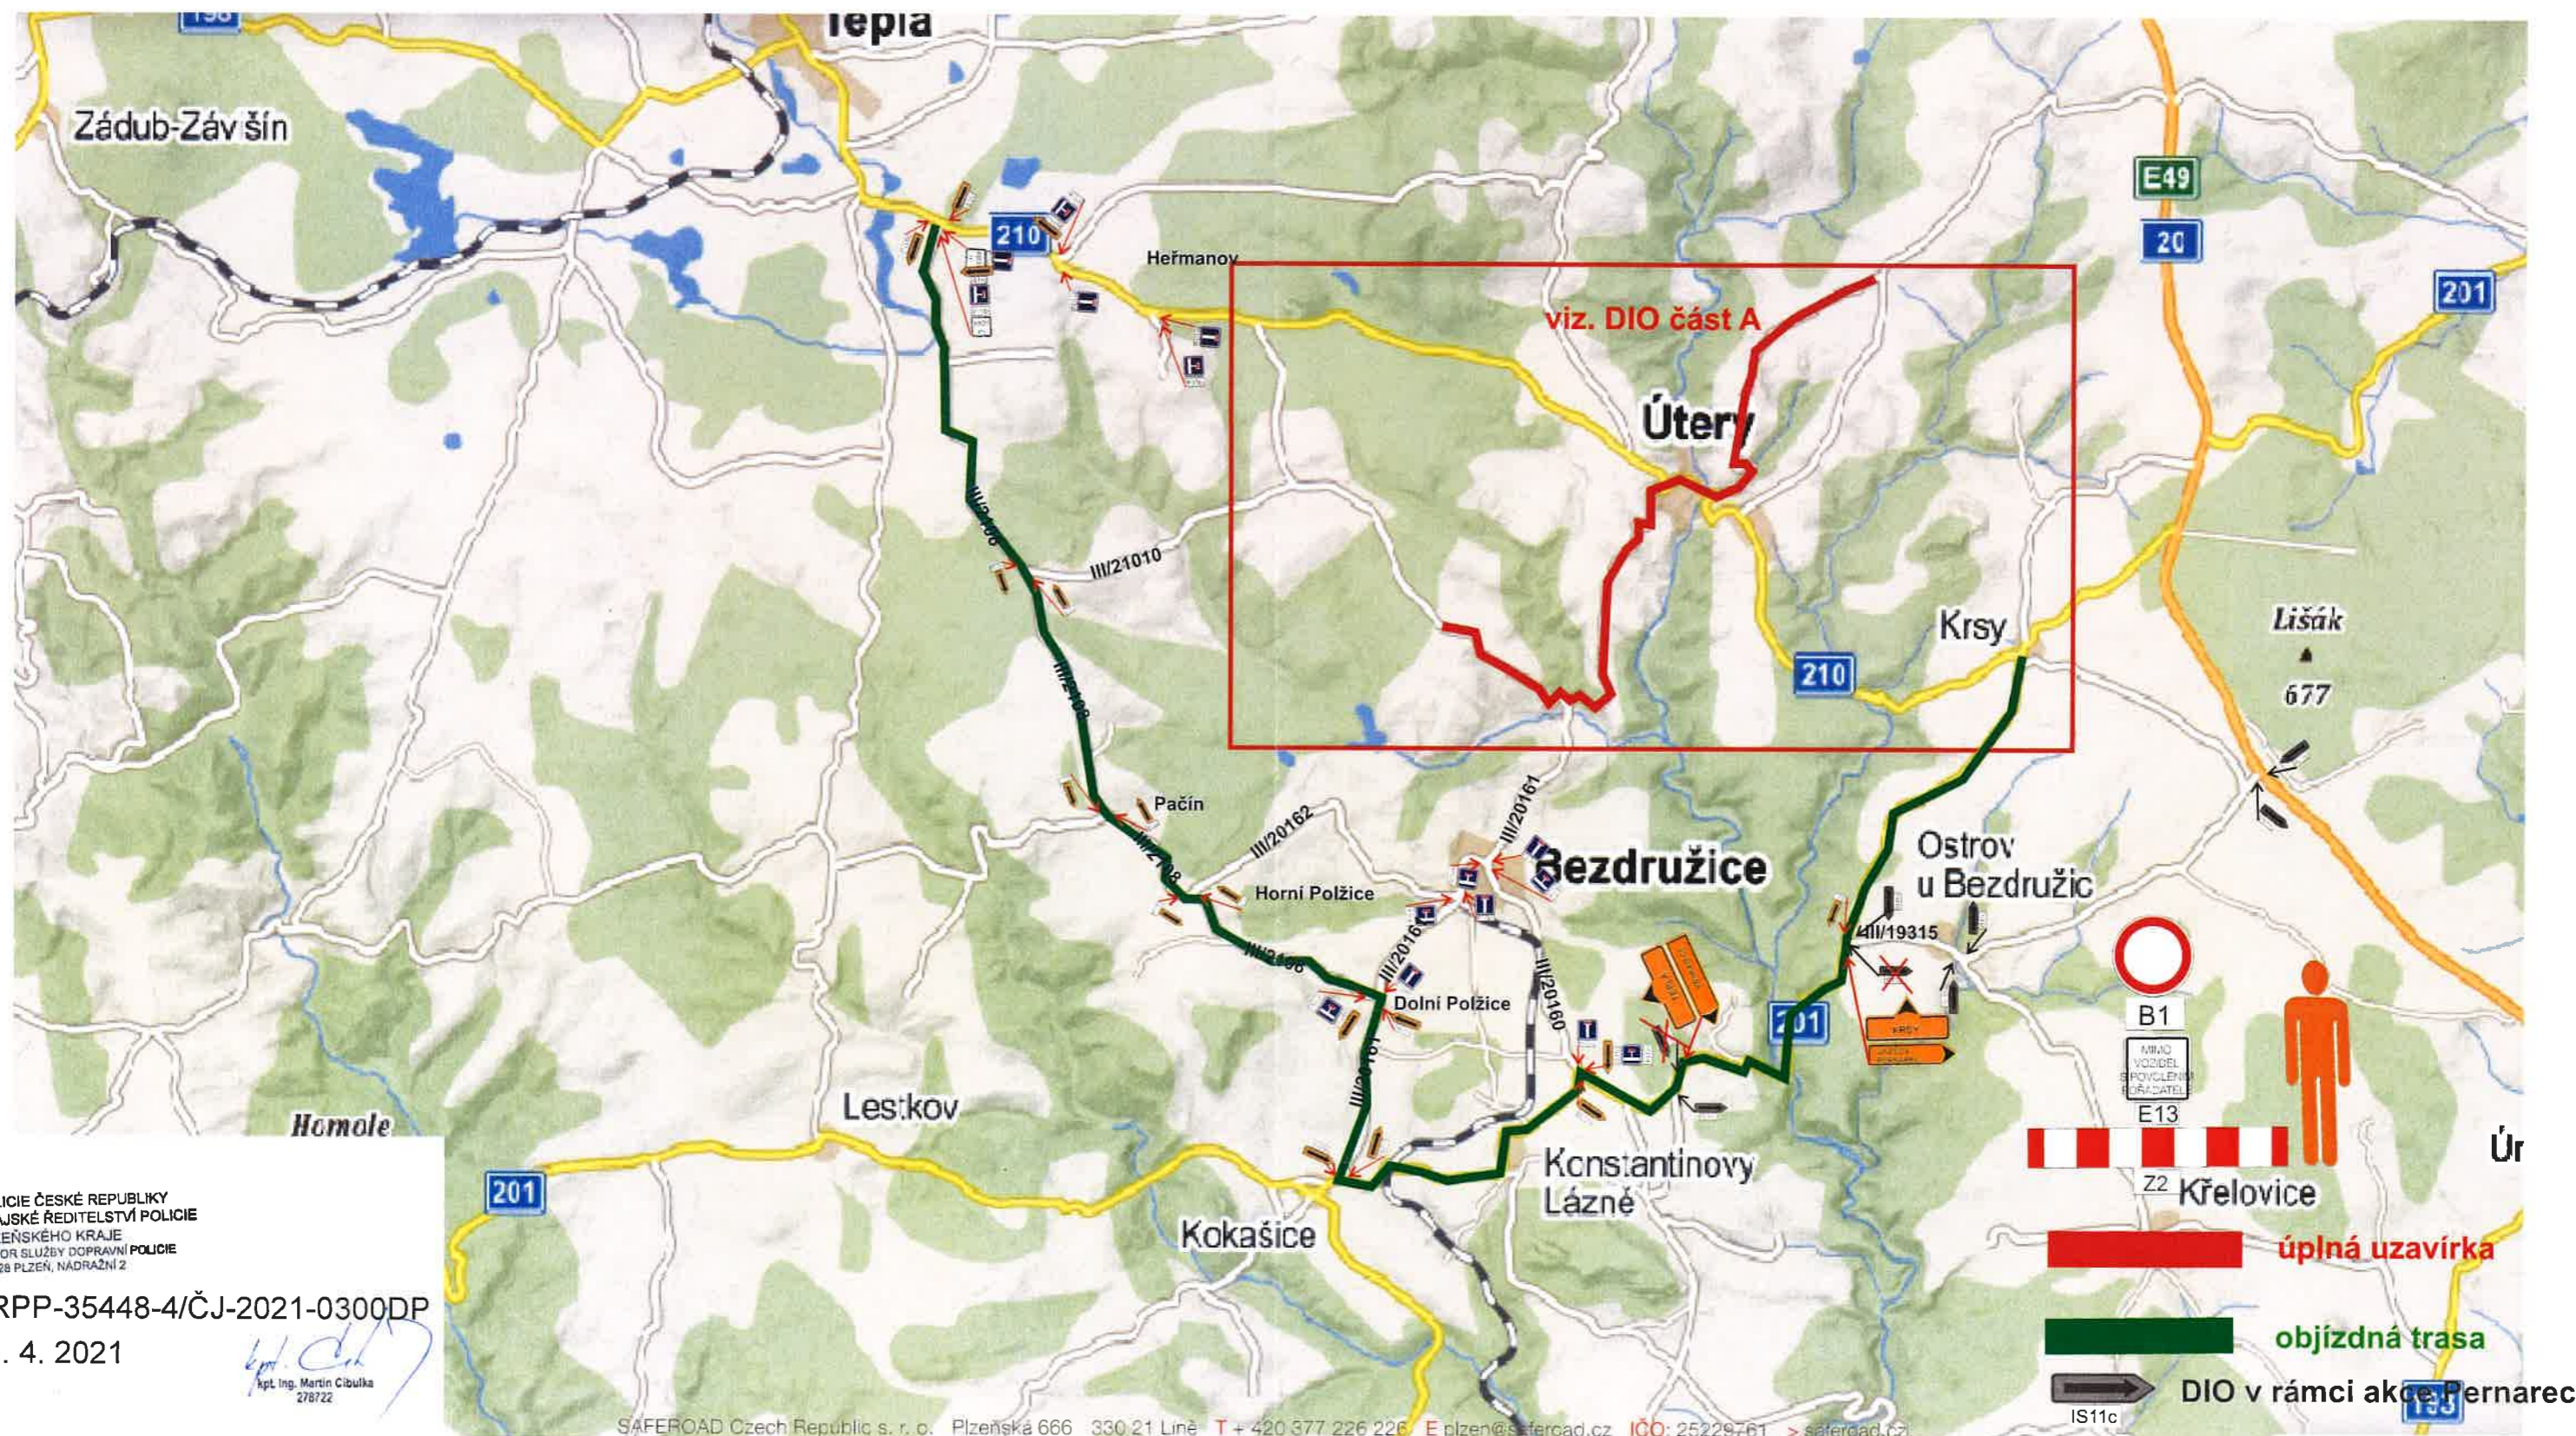


POLICIE ČESKÉ REPUBLIKY
KRAJSKÉ ŘEDITELSTVÍ POLICIE
PLZEŇSKÉHO KRAJE
ODBOR SLUŽBY DOPRAVNÍ POLICIE
306 28 PLZEŇ, NADRAŽNÍ 2

KRPP-35448-4/ČJ-2021-0300DP

15. 4. 2021

Kpt. Ing. Martin Cibulka
278722

Návrh DIO - úplná uzavírka RZ Chotíkov-Čemíny

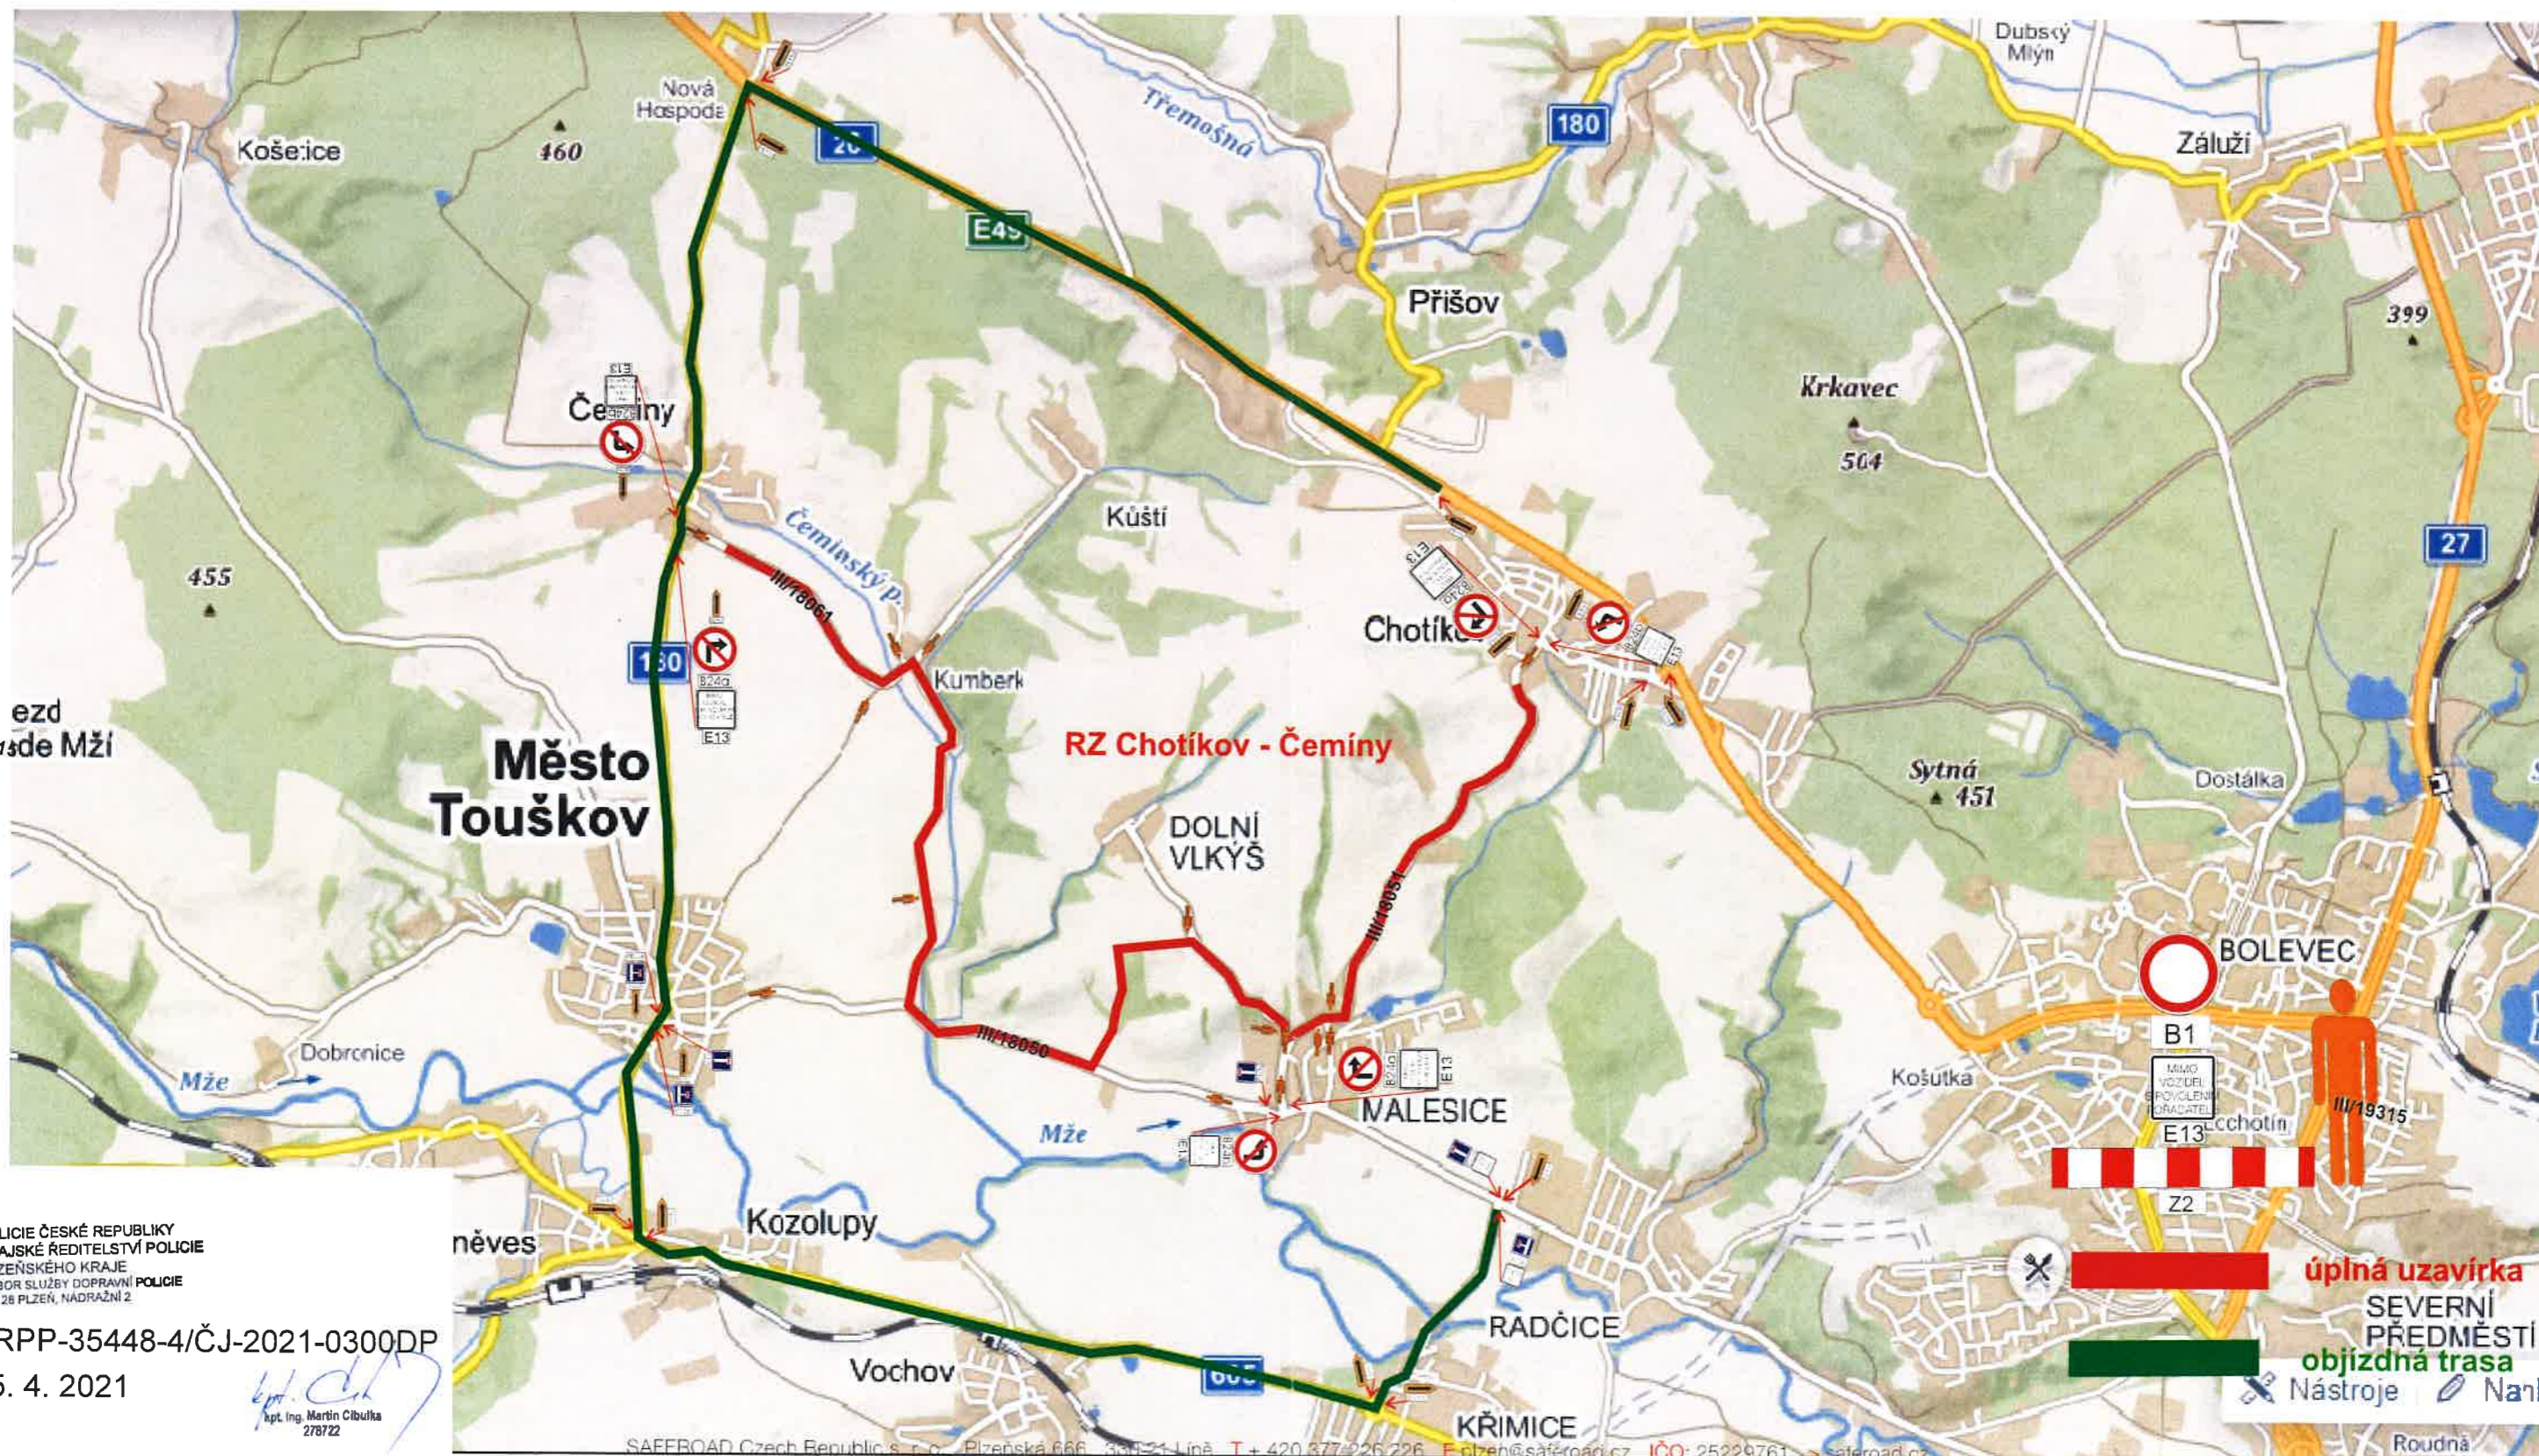

III/19315
Mže

POLICIE ČESKÉ REPUBLIKY
KRAJSKÉ ŘEDITELSTVÍ POLICIE
PLZEŇSKÉHO KRAJE
ODBOR SLUŽBY DOPRAVNÍ POLICIE
306 26 PLZEŇ, NADRAŽNÍ 2

KRPP-35448-4/ČJ-2021-0300DP
15. 4. 2021

Martin Cibulka
kpt. Ing. Martin Cibulka
278722

Návrh DIO - úplná uzavírka, Kokašice, tankovací zóna



POLICIE ČESKÉ REPUBLIKY
KRAJSKÉ ŘEDITELSTVÍ POLICIE
PLZEŇSKÉHO KRAJE
ODBOR SLUŽBY DOPRAVNÍ POLICIE
306 28 PLZEŇ, NÁDRAŽNÍ 2

KRPP-35448-4/ČJ-2021-0300DP

15. 4. 2021

Martin Cibulka
kpt. Ing. Martin Cibulka
278722