


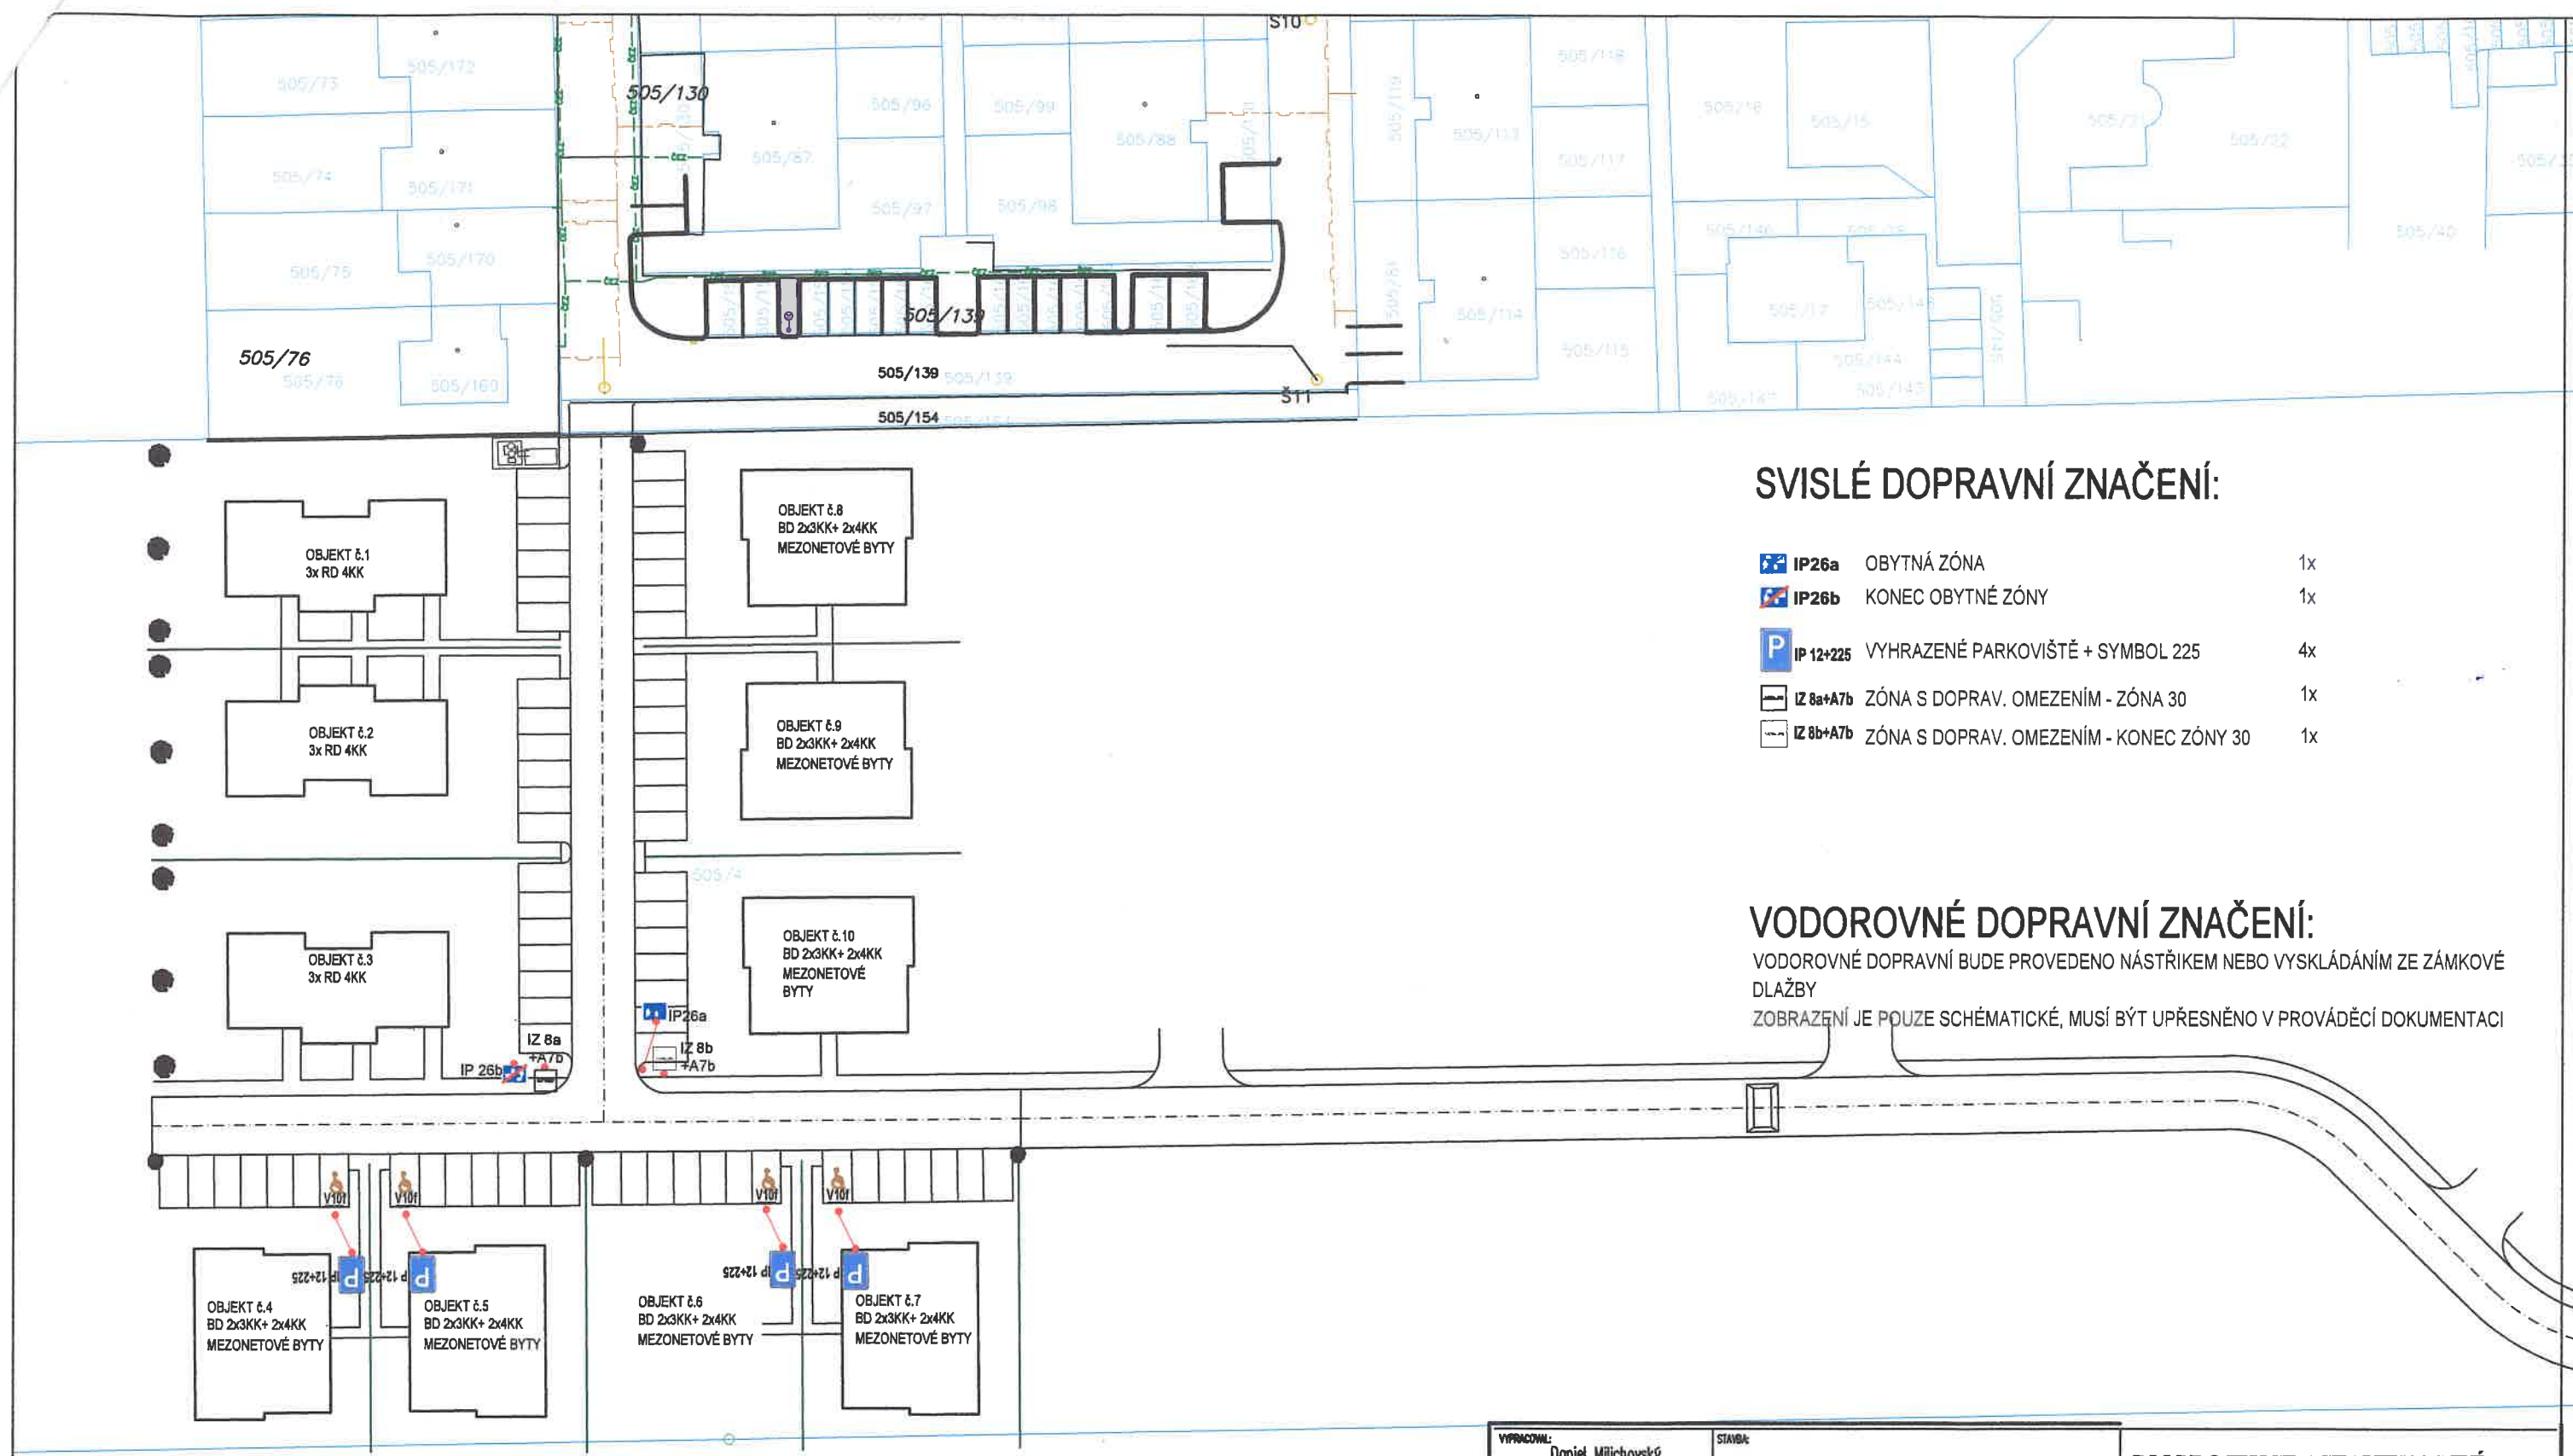

SVISLÉ DOPRAVNÍ ZNAČENÍ:

- IP26a OBYTNÁ ZÓNA 1x
- IP26b KONEC OBYTNÉ ZÓNY 1x
- P IP12+225 VYHRAZENÉ PARKOVIŠTĚ + SYMBOL 225 4x
- IZ8a+A7b ZÓNA S DOPRAV. OMEZENÍM - ZÓNA 30 1x
- IZ8b+A7b ZÓNA S DOPRAV. OMEZENÍM - KONEC ZÓNY 30 1x

VODOROVNÉ DOPRAVNÍ ZNAČENÍ:

VODOROVNÉ DOPRAVNÍ BUDE PROVEDENO NÁSTŘIKEM NEBO VYSKLÁDÁNÍM ZE ZÁMKOVÉ DLAŽBY
ZOBRAZENÍ JE POUZE SCHÉMATICKÉ, MUSÍ BÝT UPŘESNĚNO V PROVÁDĚCÍ DOKUMENTACI

VYPRACOVANÝ: Daniel Milichovský	STAVBA: VOCHOŇ – PRIVATE PARK výstavba RD + BD – ETAPA č.1	DM PROJEKCE ASTAVITELSTVÍ s.r.o. Nádražní 290, Chrást 330 03 IČO: 062 62 597, DIČ: CZ06262597	
KONTROLOVANÝ: Daniel Milichovský			
SOUPRAVIL: Ing. Jiří Pangrác			
RAZITEL:	OBJEKT:	INVESTOR:	
	OBJAS: D.1.1. ASŘ	MÍSTO STAVBY: k.ú. Vochoň	
	NÁZEV: DOPRAVNÍ ZNAČENÍ	STATUS PD: DSP	
		ZAKÁZKA ČÍSLO: 8/2020	ČÍSLO PŘÍK: -
		ČÍSLO VÝKRESU: D.1.1.b.5.	