
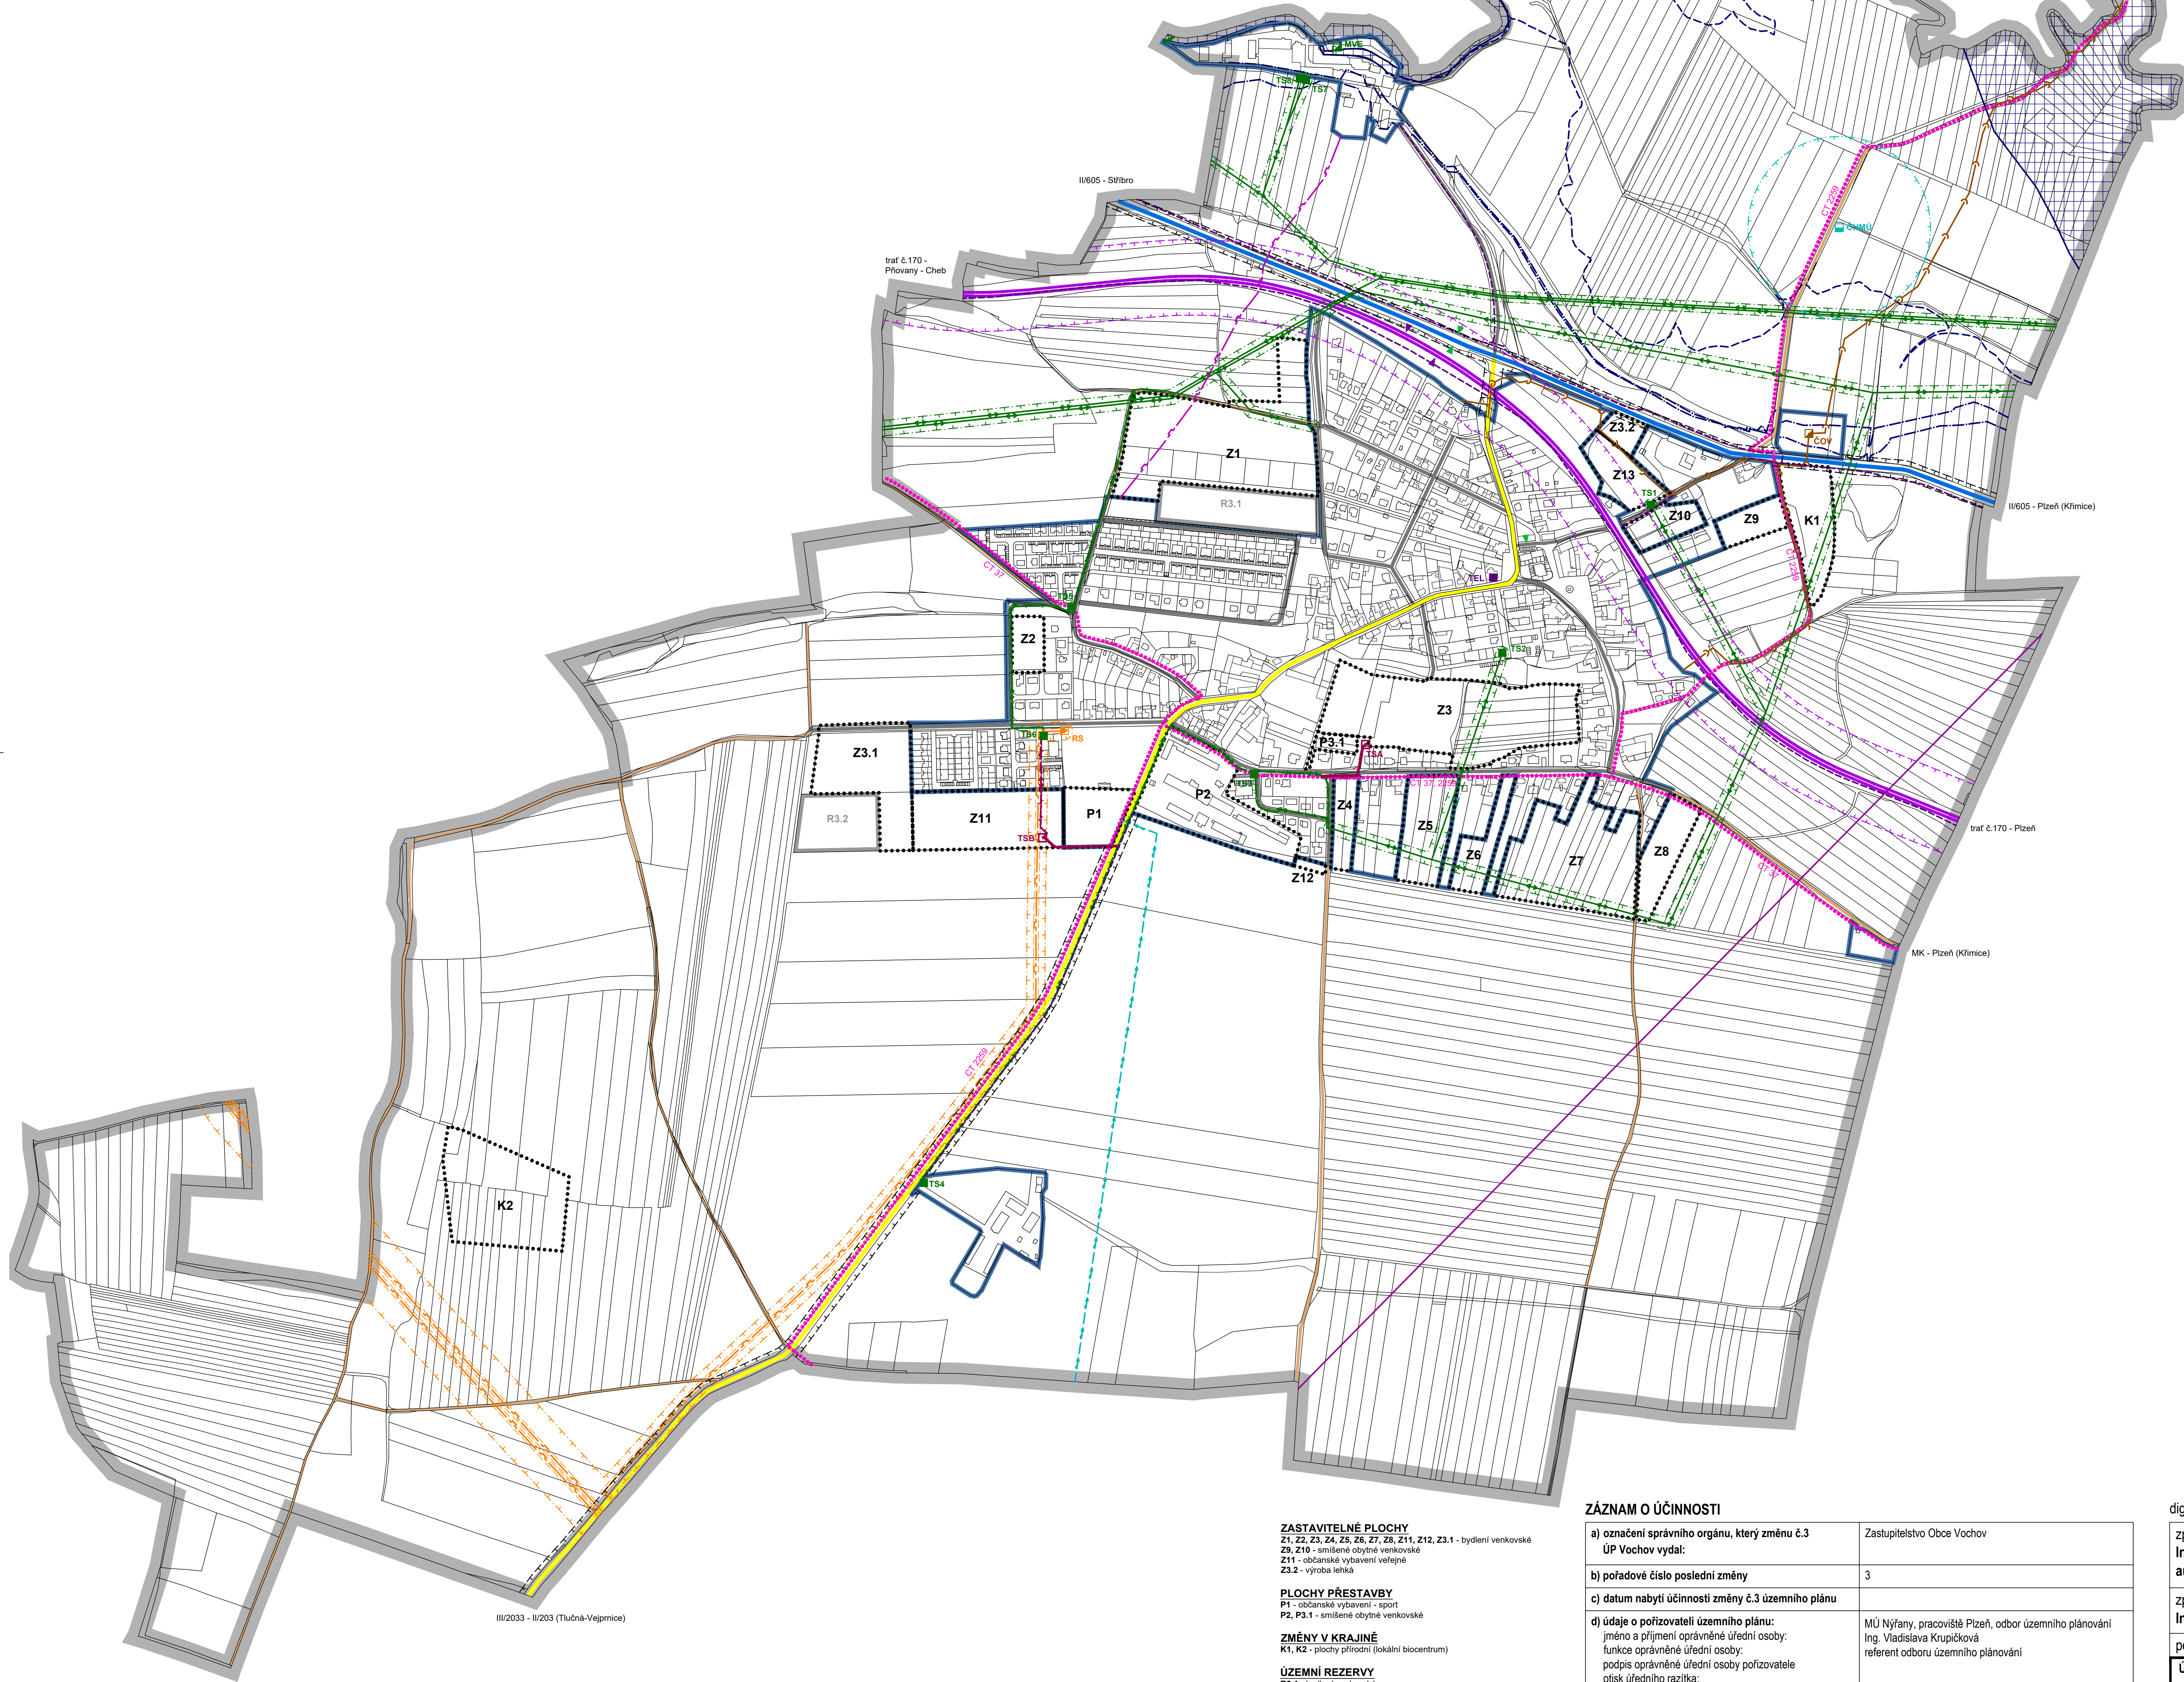


VOCHOV • ÚZEMNÍ PLÁN

úplné znění po změně č.3 1 : 5000

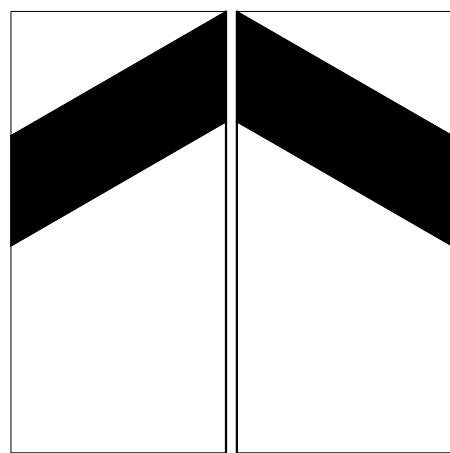

LEGENDA:

HRANICE ŘEŠENÉHO ÚZEMÍ

HRANICE ZASTAVĚNÉHO ÚZEMÍ K 1.9.2021

HRANICE ZASTAVITELNÝCH PLOCH

HRANICE PLOCH PŘESTAVBY

HRANICE PLOCH ZMĚN V KRAJINĚ

ÚZEMNÍ REZERVA

DOPRAVNÍ INFRASTRUKTURA

SILNICE II. TŘÍDY (OCHRANNÉ PÁSMO 15m)

SILNICE III. TŘÍDY (OCHRANNÉ PÁSMO 15m)

VYBRANÉ MÍSTNÍ KOMUNIKACE

VYBRANÉ ÚČELOVÉ KOMUNIKACE

OCHRANNÉ PÁSMO SILNICE

ŽELEZNIČNÍ TRÁŤ (OCHRANNÉ PÁSMO 60m)

OCHRANNÉ PÁSMO ŽELEZNICE

CYKLISTICKÉ TRASY

ZASTÁVKY AUTOBUSŮ

ŽELEZNIČNÍ STANICE

TECHNICKÁ INFRASTRUKTURA

NADZEMNÍ VEDENÍ VN 22kV

KABELOVÉ VEDENÍ VN 22kV

TRANSFORMAČNÍ STANICE 22/0,4 kV

MALÁ VODNÍ ELEKTRÁRNA

OCHRANNÉ PÁSMO VN 22kV

SDĚLOVACÍ KABELOVÉ VEDENÍ

RADIORELEOVÁ TRASA

TELEFONNÍ ÚSTŘEDNA

PLYNOVOD VTL

PLYNOVOD STL

REGULAČNÍ STANICE VTL

BEZPEČNOSTNÍ PÁSMO VTL PLYNOVODU

OCHRANNÉ PÁSMO VTL PLYNOVODU

ZÁSOBOVÁNÍ PITNOU VODOU

ZAŘÍZENÍ ČHMÚ - POZOROVACÍ VRT

OCHRANNÉ PÁSMO ZAŘÍZENÍ ČHMÚ

HLAVNÍ SBĚRAČ SPLÁŠKOVÉ KANALIZACE

ČISTIRNA ODPADNÍCH VOD

AKTIVNÍ ZÓNA ZÁPLAVOVÉHO ÚZEMÍ

ZÁPLAVOVÉ ÚZEMÍ STANOVENÉ Q100

ÚZEMÍ ZVLÁŠTNÍ POVODNĚ POD VODNÍM DÍLEM HRACHOLUSKY

ZASTAVITELNÉ PLOCHY
Z1, Z2, Z3, Z4, Z5, Z6, Z7, Z8, Z11, Z12, Z13, Z3.1 - bydlení venkovské
Z9, Z10 - smíšené obytné venkovské
Z11 - občanské vybavení veřejné
Z3.2 - výroba lehká

PLOCHY PŘESTAVBY
P1 - občanské vybavení - sport
P2, P3.1 - smíšené obytné venkovské

ZMĚNY V KRAJINĚ
K1, K2 - plochy přírodní (lokální biocentrum)

ÚZEMNÍ REZERVY
R3.1 - bydlení venkovské
R3.2 - bydlení venkovské

ZÁZNAM O ÚČINNOSTI

a) označení správního orgánu, který změnu č.3 ÚP Vochov vydal:	Zastupitelstvo Obce Vochov
b) pořadové číslo poslední změny	3
c) datum nabytí účinnosti změny č.3 územního plánu	
d) údaje o pořizovateli územního plánu: jméno a příjmení oprávněné úřední osoby: funkce oprávněné úřední osoby: podpis oprávněné úřední osoby pořizovatele otisk úředního razítka:	MÚ Nýřany, pracoviště Plzeň, odbor územního plánování Ing. Vladislava Krupčiková referent odboru územního plánování

digitální zpracování: Ing. Tomáš Krívanec, A1atelier, Jiráskovo náměstí 678/33, Plzeň

zpracovatel: Ing. arch. Petr Tauš autorizovaný architekt ČKA 01041	
zpracoval: Ing. arch. Petr Tauš	formát 914/650
pořizovatel: MÚ NÝŘANY, pracoviště Plzeň, odbor ÚP	datum 03/2022
Úplné znění ÚP po změně č.3 b • hlavní výkres - b2 • dopravní a technická infrastruktura	měřítka 1 : 5 000